

Beginn der Baustrecke
101+025
bei Station 101+025

Anschluss Blatt 2

① 2 3 4 5 6 7 8 9



Nr.	Art der Änderung	Datum	Zeichen



FESTSTELLUNGSENTWURF


Straße: K 109 Nächster Ort: Ankum		Unterlage / Blatt-Nr.: 5/1
Abschnitts-Nr.: 10 von Station 1.038 bis Station 3.056 Abschnitts-Nr.: - von Station - bis Station -		Lageplan
BM-Nr.: 66.12.10.109.08		
		Maßstab: 1:500

Radwegneubau der K 109 von "Am Glinzberg" bis L 70 von Abschnitt 10 Station 1.038 bis Station 3.056 in den Gemeinden Merzen und Ankum

Aufgestellt: Osnabrück, den 29.05.2026 Landkreis Osnabrück Fachdienst 9 Straßen Im Auftrage: Sequeira	
--	--

Vorabzug

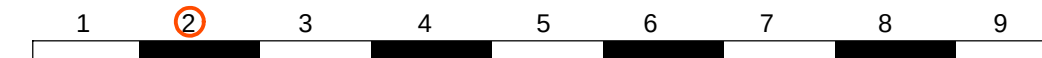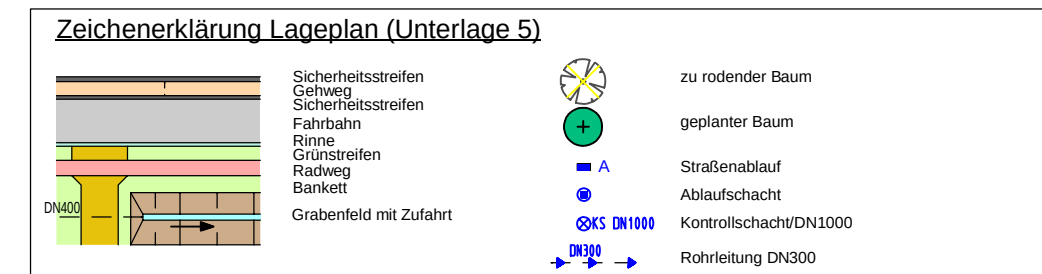

 Entwurfsbearbeitung:  LANDKREIS OSNABRÜCK	Landkreis Osnabrück Die Landrätin Fachdienst 9 Straßen		Datum		Zeichen	
			bearbeitet	11.03.2026	MS	
	gezeichnet		11.03.2026	MS		
	Am Schölerberg 1 49082 Osnabrück Tel. 0541 501 4084 - Fax 0541 501 64084 E-Mail kreisstrassen@landkreis-osnabrueck.de					

Nr.	Art der Änderung	Datum	Zeichen

FESTSTELLUNGSENTWURF


Straße: K 109 Nächster Ort: Ankum Abschnitts-Nr.: 10 von Station 1.038 bis Station 3.056 Abschnitts-Nr.: - von Station - bis Station -	Unterlage / Blatt-Nr.: 5/2 Lageplan
BM-Nr.: 66.12.10.109.08	Maßstab: 1:500

**Radwegneubau der K 109 von "Am Glinzberg" bis L 70
von Abschnitt 10 Station 1.038 bis Station 3.056
in den Gemeinden Merzen und Ankum**

Aufgestellt: Osnabrück, den <u>29.05.2026</u> Landkreis Osnabrück Fachdienst 9 Straßen Im Auftrage: <u>Sequeira</u>	
--	--

Vorabzug

Legende			Beton- / Holzmast		Schacht vorhanden		Oberflur-/Unterflur Schalkkasten
	Gemarkungsgrenze		Stahlgitter-/rohrmast		Rohrdurchlass		Schild allgemein
	Flurgrenze		Zufahrt / Zugang		Schieber Wasser/Gas		Kilometerstein/-schild
	Mauer / Stützmauer		Pegelstelle		Straßenablauf		Laterne
	Hecke / Zaun		Laub-/Nadelbaum Darstellung		Leitplanke		Haltestelle
			Laub-/Nadelbaum Symbol		Oberflur-/Unterflur Symbol		Lage-/Höhenfestpunkt

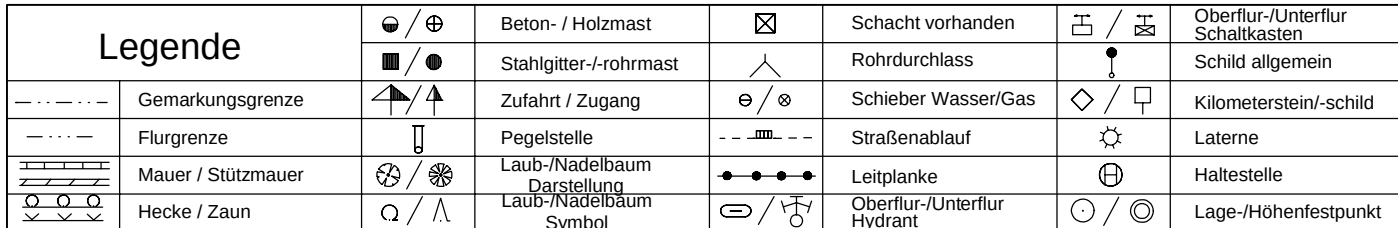

Nr.	Art der Änderung	Datum	Zeichen

Straße: K 109 Nächster Ort: Ankum		Unterlage / Blatt-Nr.: 5/3 Lageplan
Abschnitts-Nr.: 10 von Station 1.038 bis Station 3.056 Abschnitts-Nr.: - von Station - bis Station -		
BM-Nr.: 66.12.10.109.08		
		Maßstab: 1:500


**Radwegneubau der K 109 von "Am Glinzberg" bis L 70
von Abschnitt 10 Station 1.038 bis Station 3.056
in den Gemeinden Merzen und Ankum**

Aufgestellt: **29.05.2026**
Osnabrück, den
Landkreis Osnabrück
Fachdienst 9 Straßen

Im Auftrage: **Sequeira**

Vorabzug

3

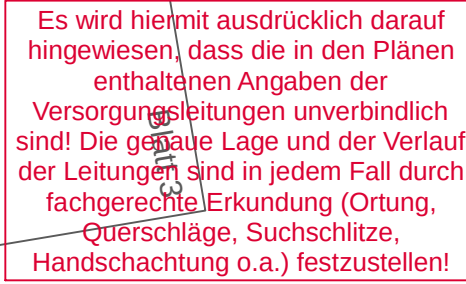

Legende			Beton- / Holzmast		Schacht vorhanden		Oberflur-/Unterflur Schaltkasten
	Stahlgitter-/rohrmast		Rohrdurchlass		Schild allgemein		
	Gemarkungsgrenze		Zufahrt / Zugang		Schieber Wasser/Gas		Kilometerstein/-schild
	Flurgrenze		Pegelstelle		Straßenablauf		Laterne
	Mauer / Stützmauer		Laub-/Nadelbaum Darstellung		Leitplanke		Haltestelle
	Hecke / Zaun		Laub-/Nadelbaum Symbol		Oberflur-/Unterflur Hydrant		Lage-/Höhenfestpunkt




Nr.	Art der Änderung	Datum	Zeichen

Straße: K 109 Nächster Ort: Ankum		Unterlage / Blatt-Nr.: 5/4
Abschnitts-Nr.: 10 von Station 1.038 bis Station 3.056 Abschnitts-Nr.: - von Station - bis Station -		Lageplan
BM-Nr.: 66.12.10.109.08		
		Maßstab: 1:500


Aufgestellt: Osnabrück, den 29.05.2026 Landkreis Osnabrück Fachdienst 9 Straßen Im Auftrage: Sequeira	
--	--


Vorabzug

Gemeinde Ankum
Gemarkung Westerholte
Flur 11

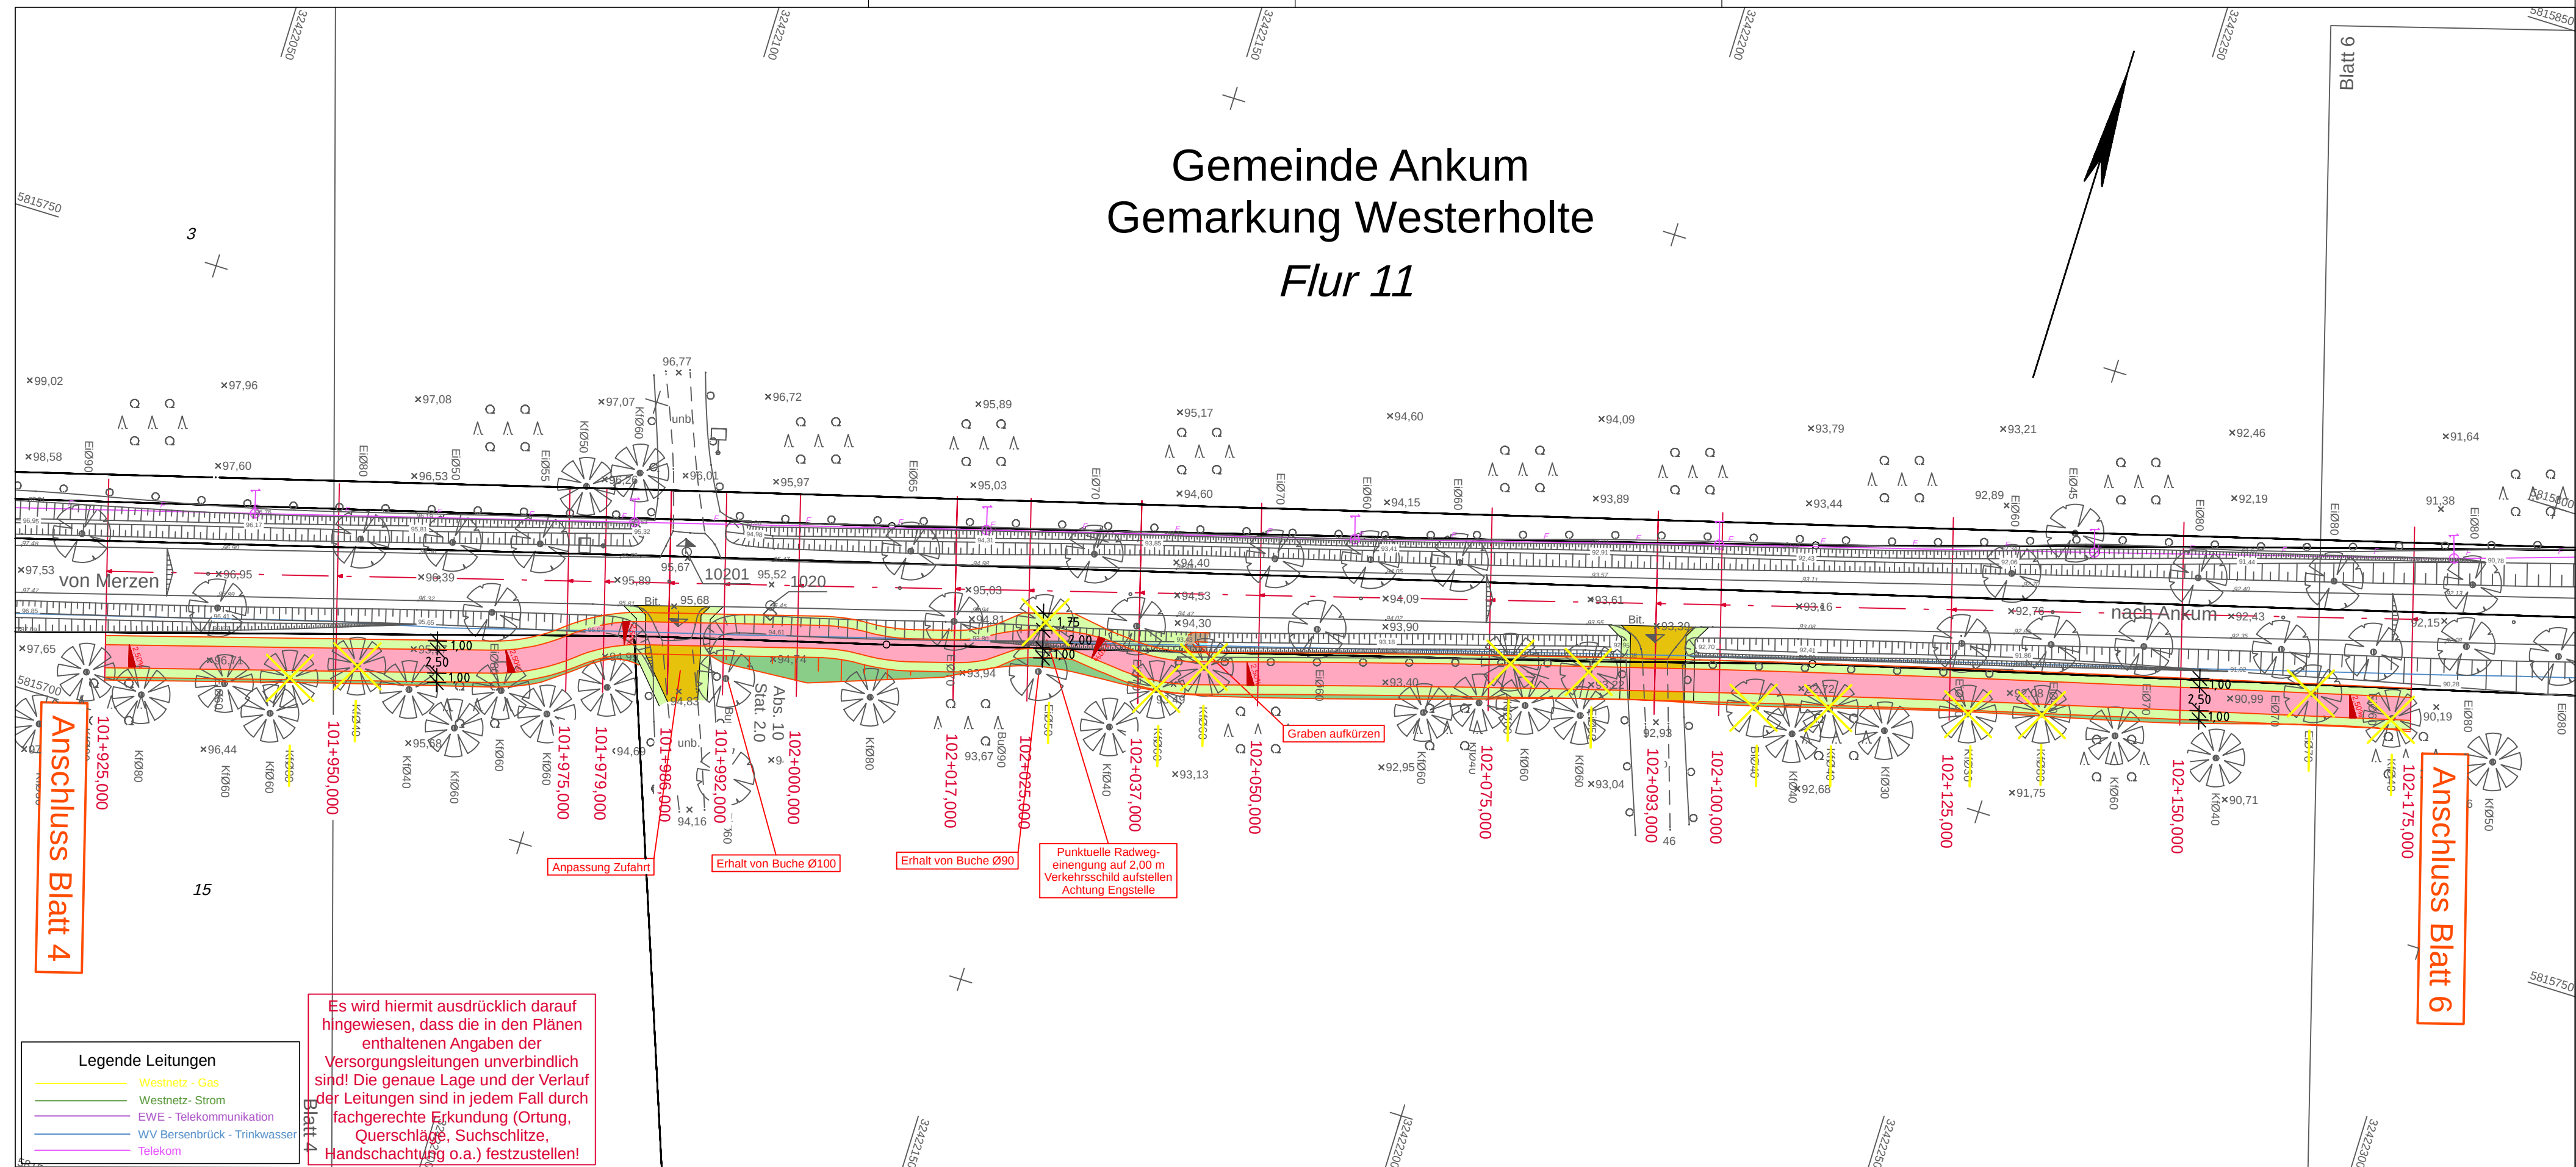

Legende			Beton- / Holzmast		Schacht vorhanden		Oberfl-/Unterfl Schaltkasten
			Stahlgitter-/rohrmast		Rohrdurchlass		Schild allgemein
	Gemarkungsgrenze		Zufahrt / Zugang		Schieber Wasser/Gas		Kilometerstein/-schild
	Flurgrenze		Pegelstelle		Straßenablauf		Laternen
	Mauer / Stützmauer		Laub-/Nadelbaum Darstellung		Leitplanke		Haltestelle
	Hecke / Zaun		Laub-/Nadelbaum Symbol		Oberfl-/Unterfl Symbol		Lage-/Höhenfestpunkt

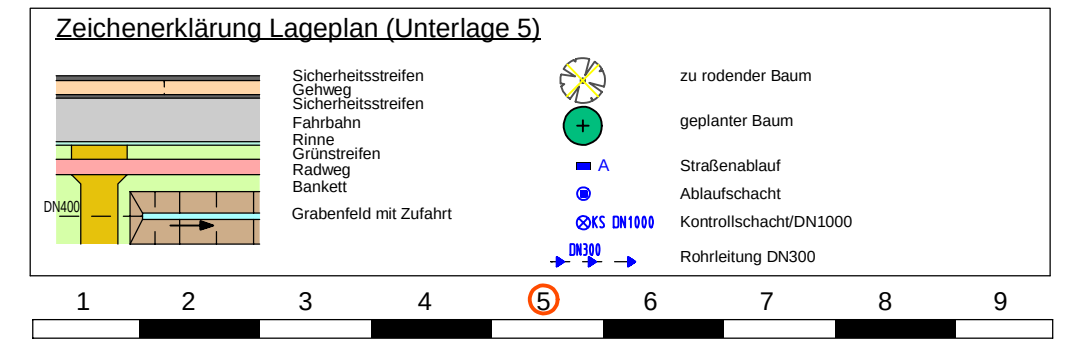

 Entwurfsbearbeitung:  LANDKREIS OSNABRÜCK	Landkreis Osnabrück Die Landrätin Fachdienst 9 Straßen Am Schölerberg 1 49082 Osnabrück Tel. 0541 501 4084 - Fax 0541 501 64084 E-Mail kreisstrassen@landkreis-osnabrueck.de	Datum		Zeichen
		bearbeitet	11.03.2026	MS
		gezeichnet	11.03.2026	MS
		geprüft:		

Nr.	Art der Änderung	Datum	Zeichen



FESTSTELLUNGSENTWURF

Straße: K 109 Nächster Ort: Ankum		Unterlage / Blatt-Nr.: 5/5 Lageplan
Abschnitts-Nr.: 10 von Station 1.038 bis Station 3.056 Abschnitts-Nr.: - von Station - bis Station -		
BM-Nr.: 66.12.10.109.08		
		Maßstab: 1:500

Radwegneubau der K 109 von "Am Glinzberg" bis L 70 von Abschnitt 10 Station 1.038 bis Station 3.056 in den Gemeinden Merzen und Ankum

Aufgestellt: Osnabrück, den <u>29.05.2026</u> Landkreis Osnabrück Fachdienst 9 Straßen Im Auftrage: <u>Sequeira</u>	
--	--

Vorabzug

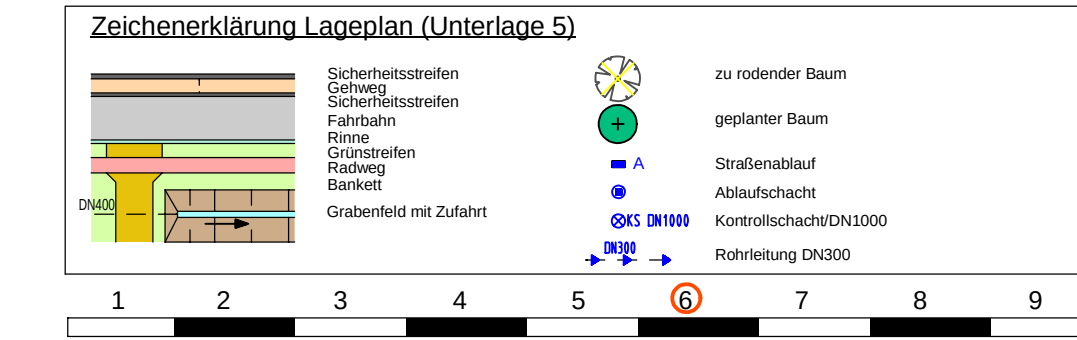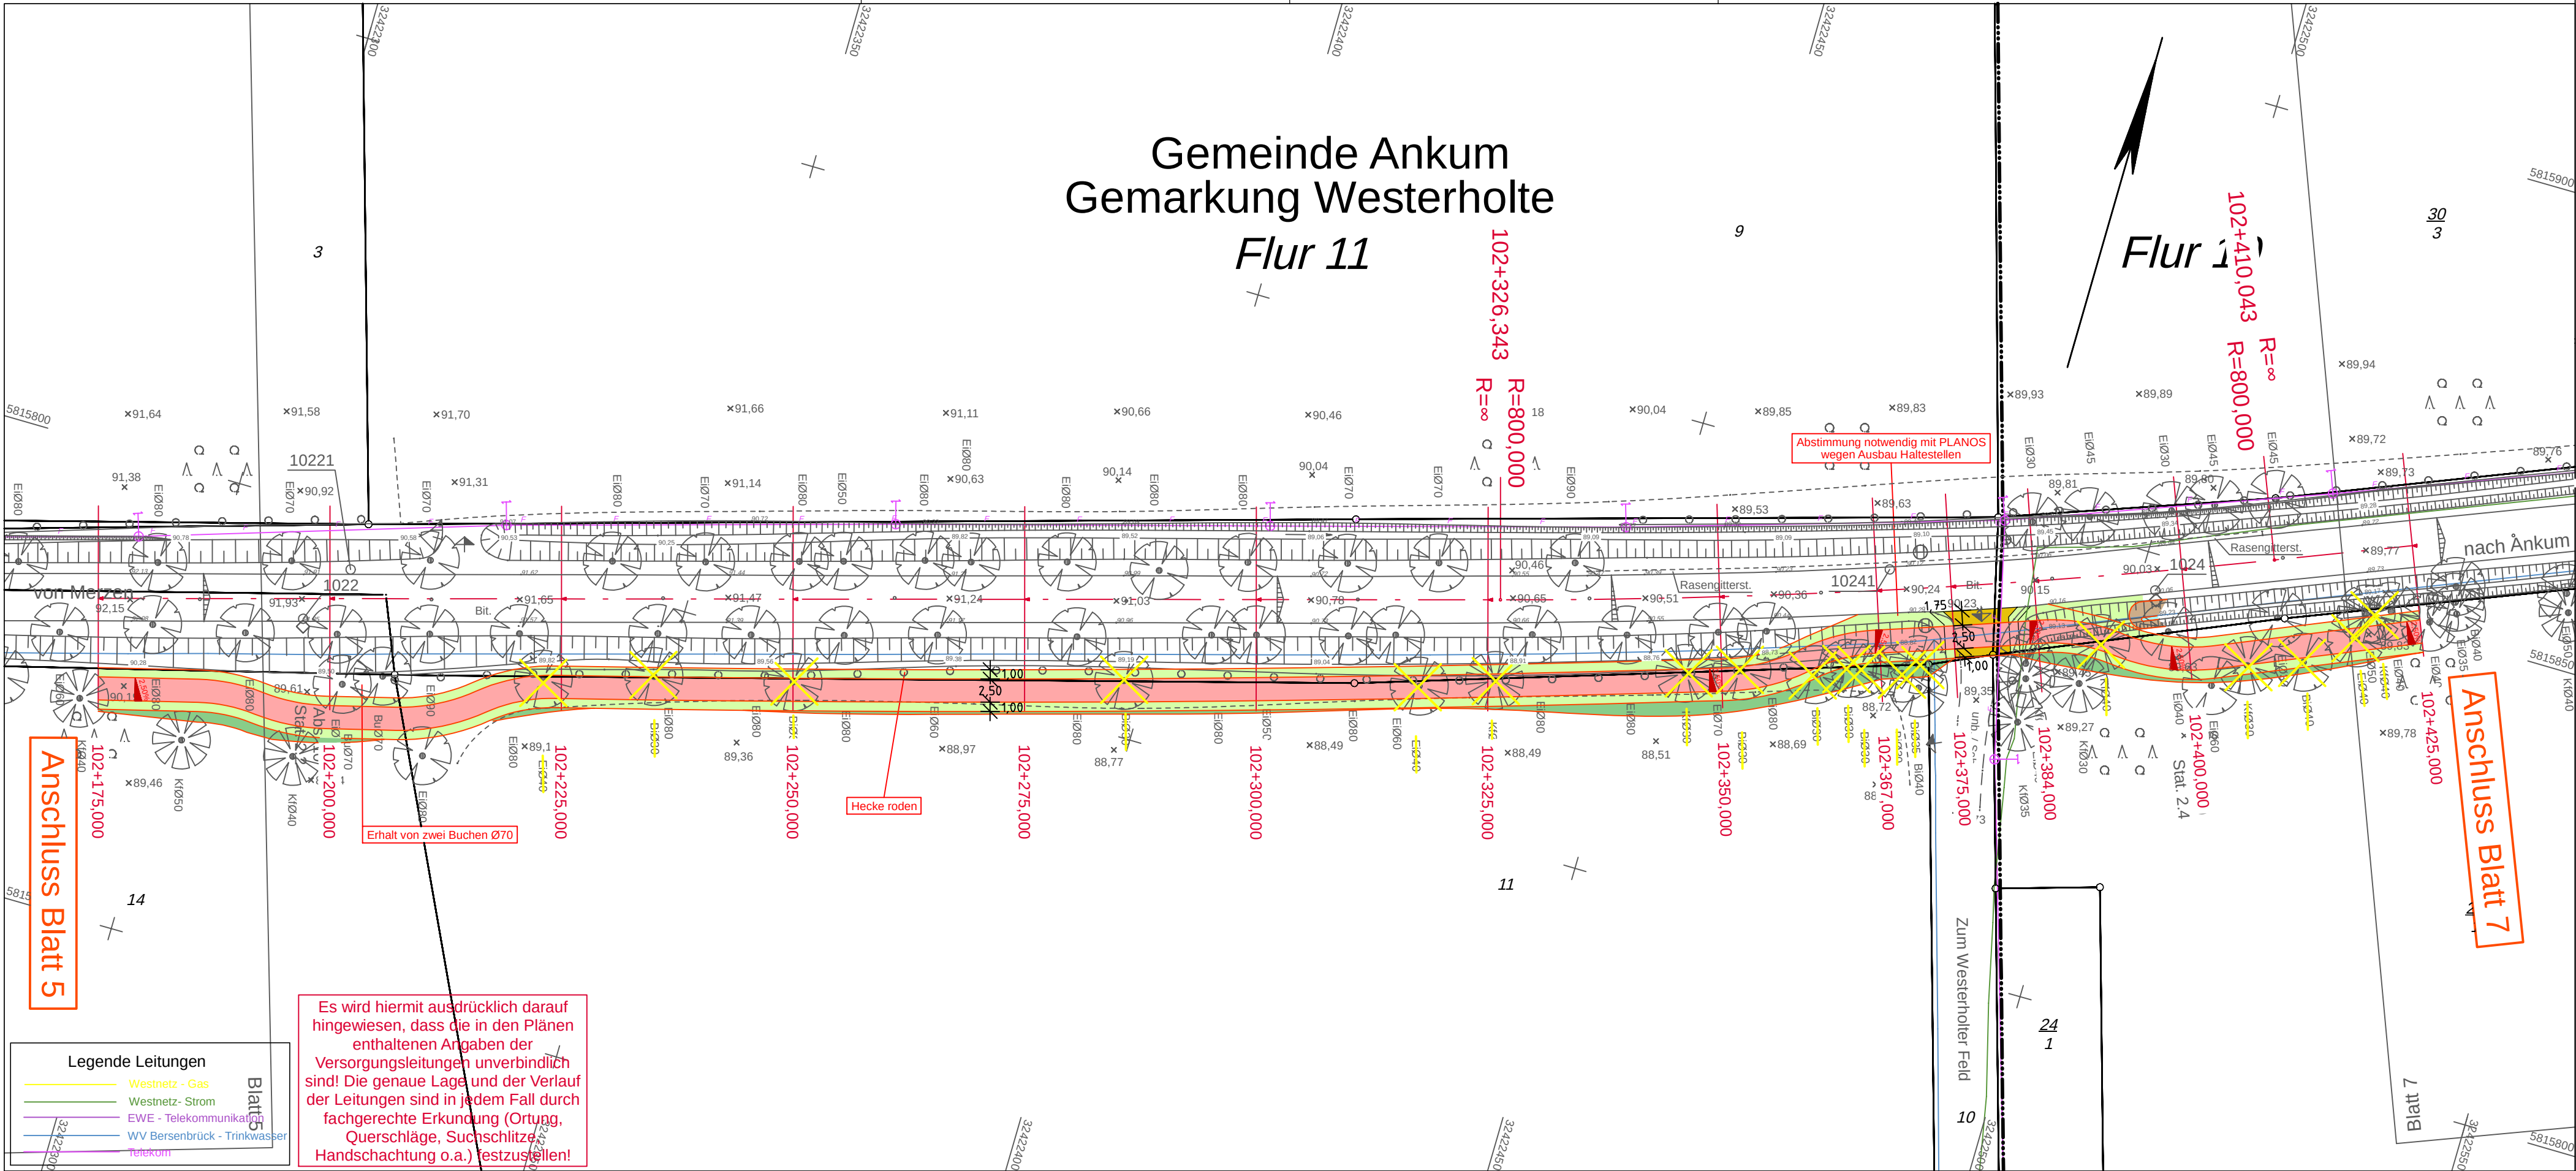

Entwurfsbearbeitung:		Landkreis Osnabrück		Datum		Zeichen	
		Die Landrätin		bearbeitet	11.03.2026	MS	
		Fachdienst 9 Straßen		gezeichnet	11.03.2026	MS	
		Am Schölerberg 1 49082 Osnabrück Tel. 0541 501 4084 - Fax 0541 501 64084 E-Mail kreisstrassen@landkreis-osnabrueck.de		geprüft:			

Nr.	Art der Änderung	Datum	Zeichen

FESTSTELLUNGSENTWURF


Straße: K 109	Nächster Ort: Ankum	Unterlage / Blatt-Nr.: 5/6
Abschnitts-Nr.: 10	von Station 1.038 bis Station 3.056	Lageplan
Abschnitts-Nr.: -	von Station - bis Station -	
BM-Nr.: 66.12.10.109.08		Maßstab: 1:500

Radwegneubau der K 109 von "Am Glinzberg" bis L 70 von Abschnitt 10 Station 1.038 bis Station 3.056 in den Gemeinden Merzen und Ankum

Aufgestellt: Osnabrück, den 29.05.2026 Landkreis Osnabrück Fachdienst 9 Straßen Im Auftrage: Sequeira	
--	--

Vorabzug

Gemeinde Ankum
Gemarkung Westerholte
Flur 10

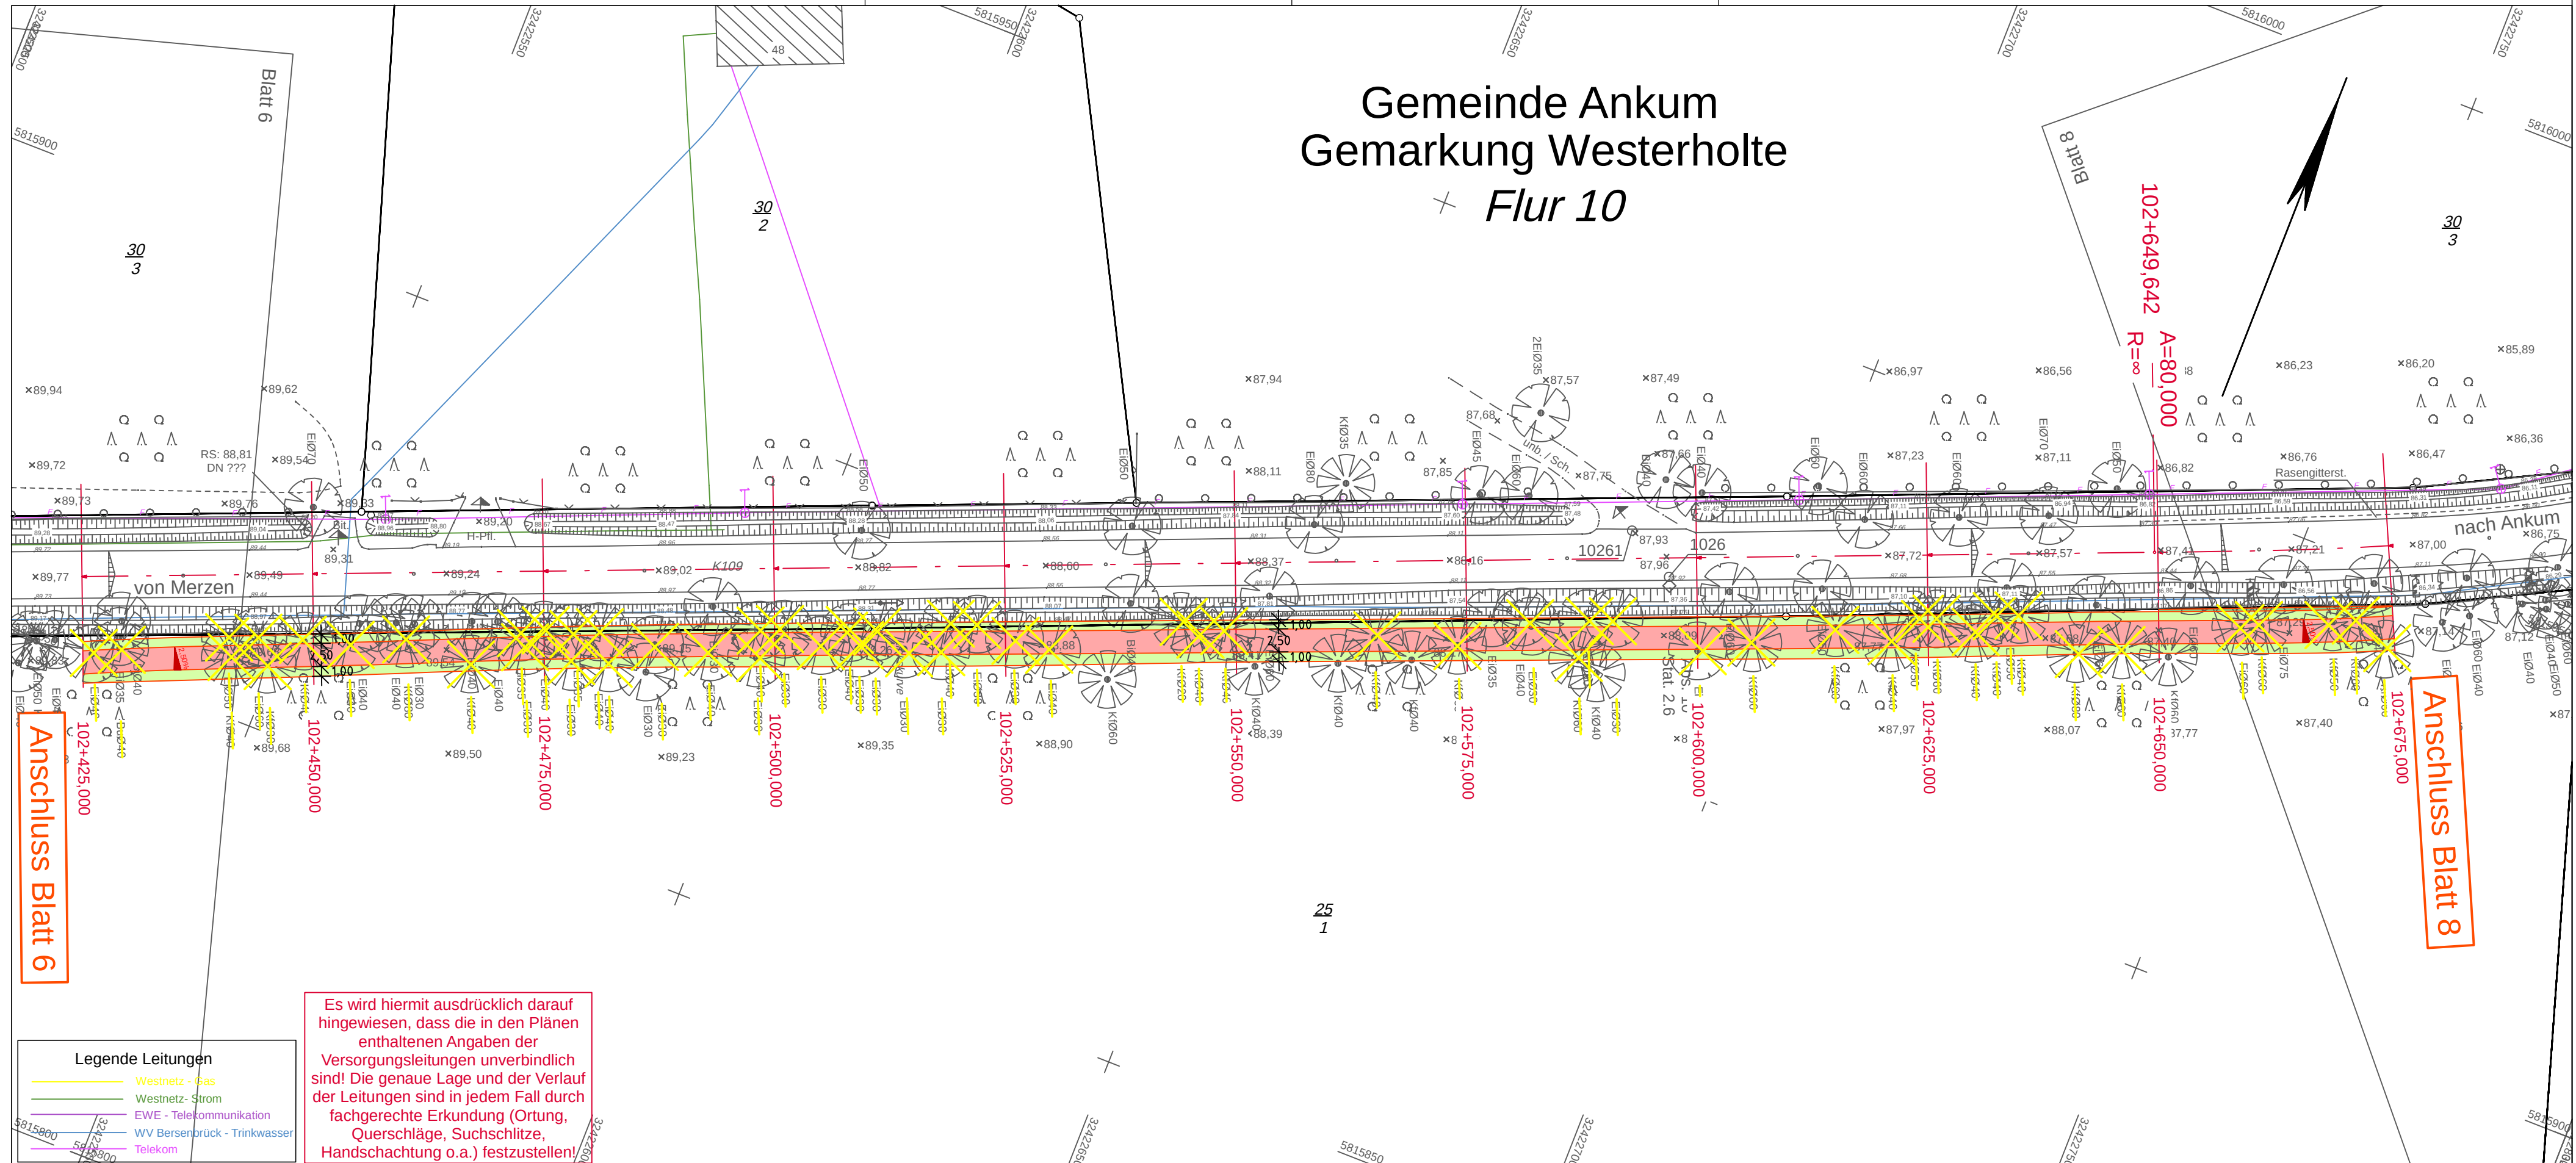

Legende Leitungen	
	Westnetz - Gas
	Westnetz - Strom
	EWE - Telekommunikation
	WV Bersenbrück - Trinkwasser
	Telekom

Es wird hiermit ausdrücklich darauf hingewiesen, dass die in den Plänen enthaltenen Angaben der Versorgungsleitungen unverbindlich sind! Die genaue Lage und der Verlauf der Leitungen sind in jedem Fall durch fachgerechte Erkundung (Ortung, Querschnitte, Suchschlitze, Handschachtung o.ä.) festzustellen!

Legende					
	Gemarkungsgrenze		Beton- / Holzmast		Schacht vorhanden
	Flurgrenze		Stahlgitter-/rohrmast		Rohrdurchlass
	Mauer / Stützmauer		Zufahrt / Zugang		Schieber Wasser/Gas
	Hecke / Zaun		Pegelstelle		Straßenablauf
			Laub-/Nadelbaum Darstellung		Leitplanke
			Laub-/Nadelbaum Symbol		Oberflur-/Unterflur Hydrant
					Haltestelle
					Lage-/Höhenfestpunkt

Zeichenerklärung Lageplan (Unterlage 5)

	Sicherheitsstreifen		zu rodender Baum
	Gehweg		geplanter Baum
	Sicherheitsstreifen		
	Fahrbahn		
	Rinne		
	Grünstreifen		
	Radweg		
	Bankett		
	Grabenfeld mit Zufahrt		

1 2 3 4 5 6 7 8 9

Entwurfsbearbeitung: **Landkreis Osnabrück**
Die Landrätin
Fachdienst 9 Straßen
Am Schölerberg 1 49082 Osnabrück
Tel. 0541 501 4084 - Fax 0541 501 64084
E-Mail kreisstrassen@landkreis-osnabrueck.de

	Datum	Zeichen
bearbeitet	11.03.2026	MS
gezeichnet	11.03.2026	MS
geprüft:		

Nr.	Art der Änderung	Datum	Zeichen


FESTSTELLUNGSENTWURF

Straße: K 109	Nächster Ort: Ankum	Unterlage / Blatt-Nr.: 5/7
Abschnitts-Nr.: 10	von Station 1.038 bis Station 3.056	Lageplan
Abschnitts-Nr.: -	von Station - bis Station -	
BM-Nr.: 66.12.10.109.08		Maßstab: 1:500

Radwegneubau der K 109 von "Am Glinzberg" bis L 70 von Abschnitt 10 Station 1.038 bis Station 3.056 in den Gemeinden Merzen und Ankum

Aufgestellt: Osnabrück, den 29.05.2026 Landkreis Osnabrück Fachdienst 9 Straßen	
Im Auftrag: Sequeira	

Vorabzug

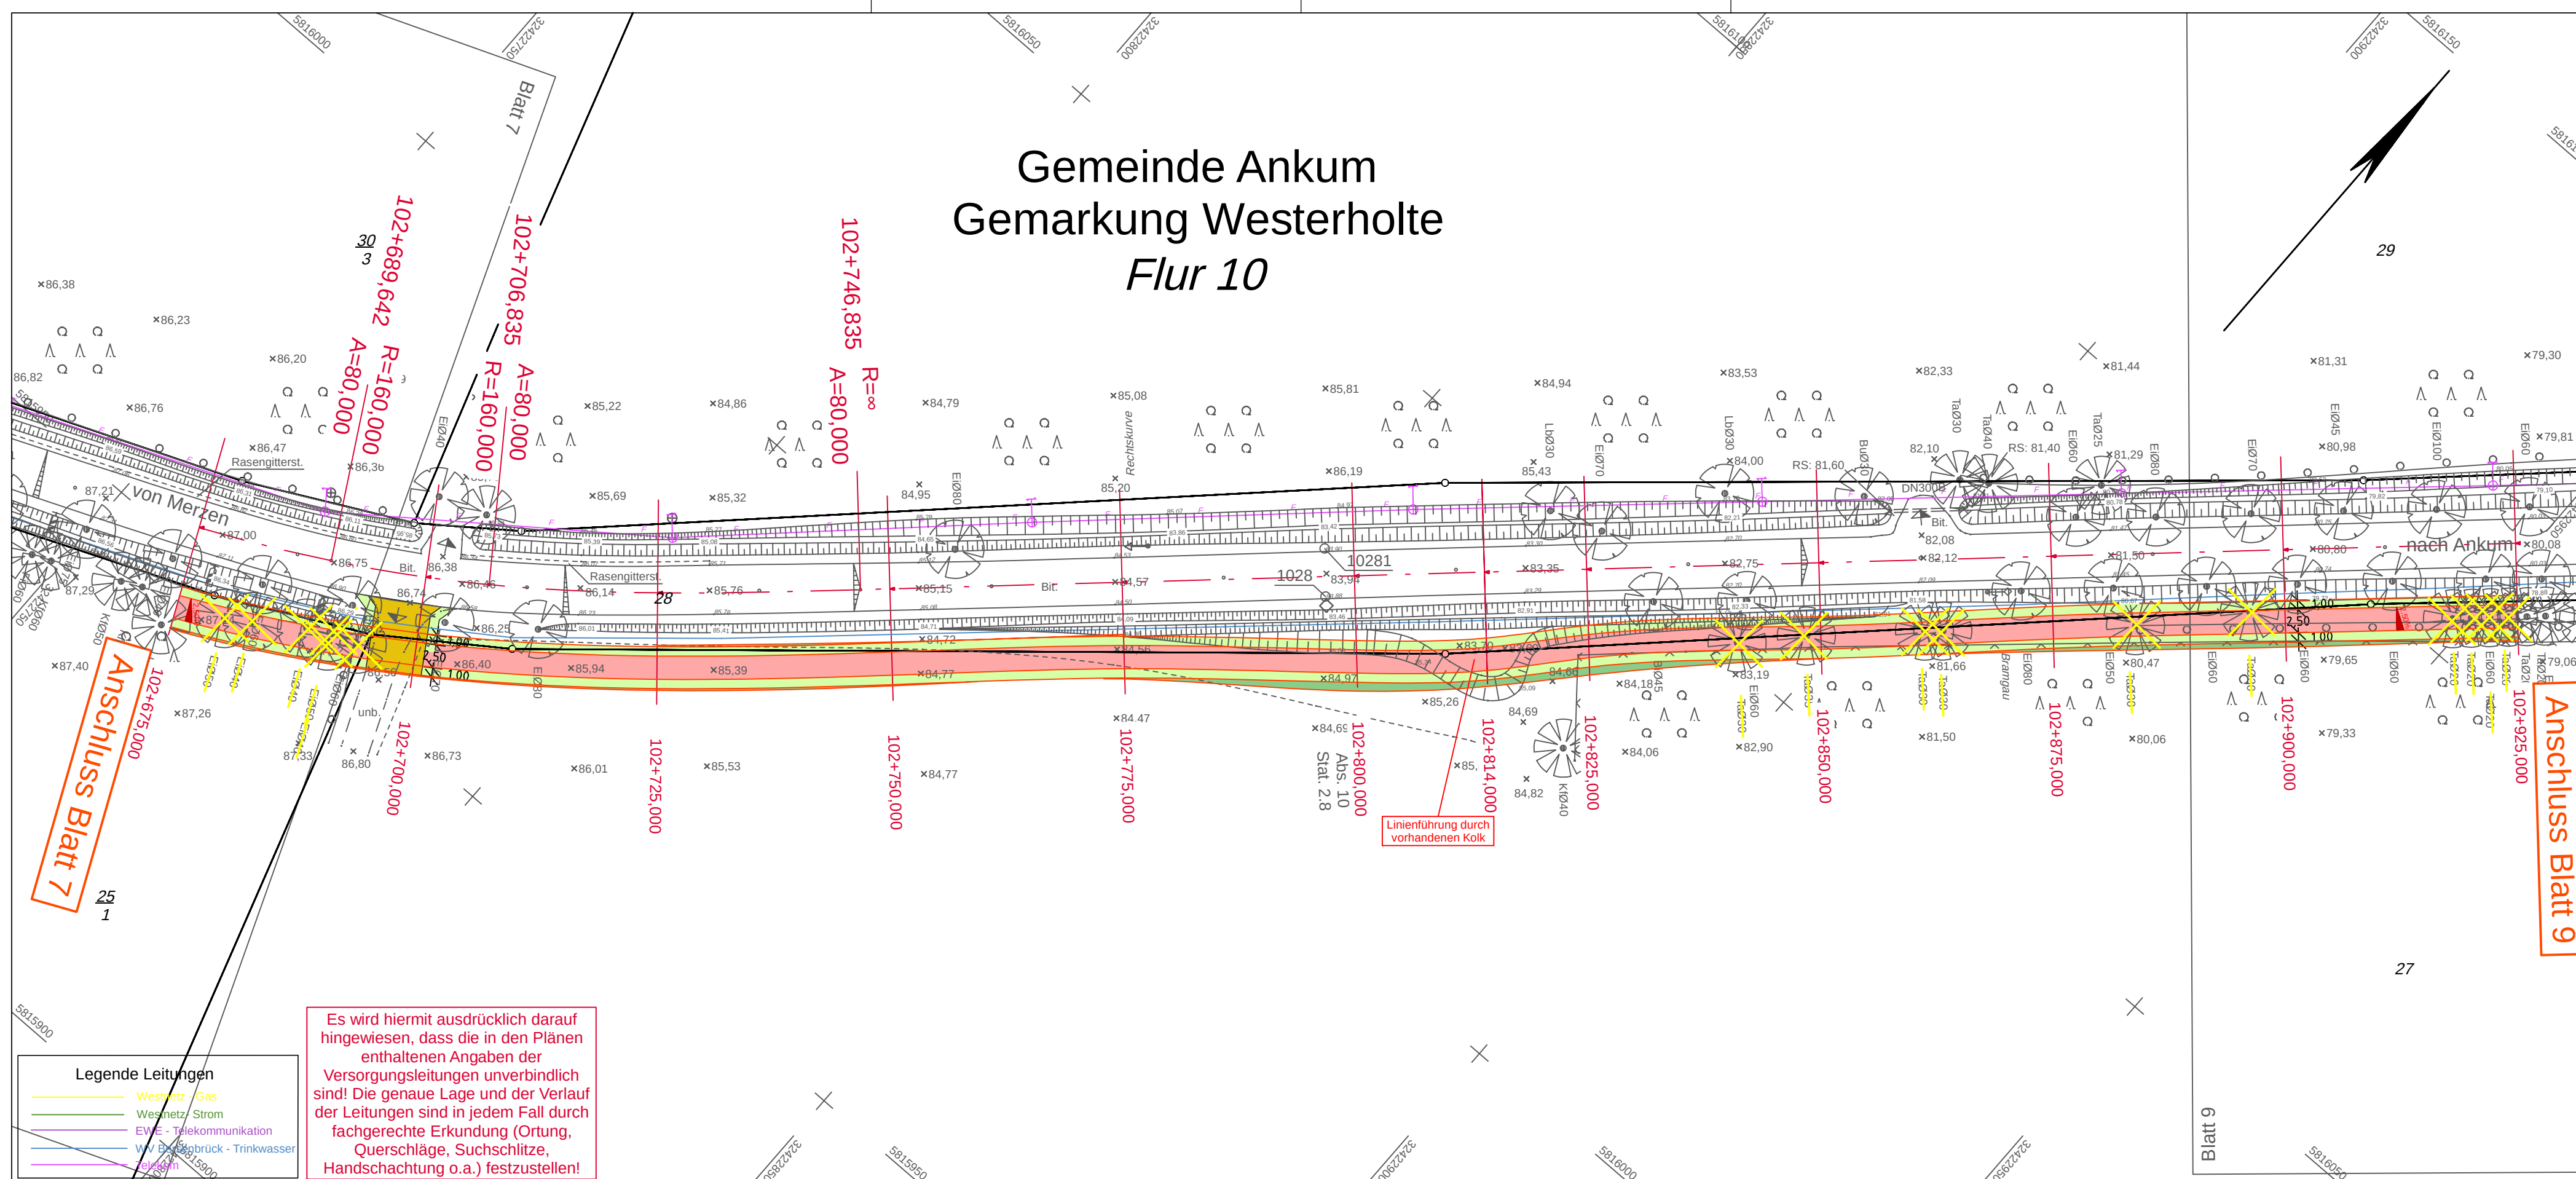

Zeichenerklärung Lageplan (Unterlage 5)

	Sicherheitsstreifen Gehweg Sicherheitsstreifen Fahrbahn Rinne Grünstreifen Radweg Bankett Grabenfeld mit Zufahrt		zu rodender Baum geplanter Baum
	A DN1000 DN300		Straßenablauf Ablaufschacht Kontrollschacht/DN1000 Rohrleitung DN300

1 2 3 4 5 6 7 8 9

Entwurfsbearbeitung: **Landkreis Osnabrück**
Die Landrätin
Fachdienst 9 Straßen
Am Schölerberg 1 49082 Osnabrück
Tel. 0541 501 4084 - Fax 0541 501 64084
E-Mail kreisstrassen@landkreis-osnabrueck.de

Datum	Zeichen
bearbeitet 11.03.2026	MS
gezeichnet 11.03.2026	MS
geprüft:	

Nr.	Art der Änderung	Datum	Zeichen

FESTSTELLUNGSENTWURF

Straße: K 109	Nächster Ort: Ankum	Unterlage / Blatt-Nr.: 5/8
Abschnitts-Nr.: 10	von Station 1.038 bis Station 3.056	Lageplan
Abschnitts-Nr.: -	von Station - bis Station -	
BM-Nr.: 66.12.10.109.08	Maßstab: 1:500	

Radwegneubau der K 109 von "Am Glinzberg" bis L 70 von Abschnitt 10 Station 1.038 bis Station 3.056 in den Gemeinden Merzen und Ankum

Aufgestellt: Osnabrück, den 29.05.2026 Landkreis Osnabrück Fachdienst 9 Straßen	
Im Auftrag: Sequeira	

Vorabzug

Legende Leitungen

- Westnetz - Gas
- Westnetz - Strom
- EWG - Telekommunikation
- WW Bielefeld - Trinkwasser
- Landkreis - Regenwasser

Legende

--- --	Gemarkungsgrenze		Beton- / Holzmast		Schacht vorhanden		Oberflur-/Unterflur Schaltkasten
---	Flurgrenze		Stahlgitter-/rohrmast		Rohrdurchlass		Schild allgemein
	Mauer / Stützmauer		Zufahrt / Zugang		Schieber Wasser/Gas		Kilometerstein/-schild
	Hecke / Zaun		Pegelstelle		Straßenablauf		Laterne
			Laub-/Nadelbaum Darstellung		Leitplanke		Haltestelle
			Laub-/Nadelbaum Symbol		Oberflur-/Unterflur Hydrant		Lage-/Höhenfestpunkt

Es wird hiermit ausdrücklich darauf hingewiesen, dass die in den Plänen enthaltenen Angaben der Versorgungsleitungen unverbindlich sind! Die genaue Lage und der Verlauf der Leitungen sind in jedem Fall durch fachgerechte Erkundung (Ortung, Querschläge, Suchschlitze, Handschachtung o.a.) festzustellen!

Gemeinde Ankum
Gemarkung Westerholte
Flur 10

Blatt 8

29

27

22

5/10

141

2/11

2/12

33

nach Ankum

70 km/h

Abs. 90

Stat. 0.020

von Merzen

von Ueffeln

Heranführen des Radweges an die Straße

Ende der Baustrecke bei Station 103+045

Anschluss Blatt 8

Es wird hiermit ausdrücklich darauf hingewiesen, dass die in den Plänen enthaltenen Angaben der Versorgungsleitungen unverbindlich sind! Die genaue Lage und der Verlauf der Leitungen sind in jedem Fall durch fachgerechte Erkundung (Ortung, Querschläge, Stüchschlitze, Handschachtungen o.ä.) festzustellen!

Legende Leitungen

- Westnetz - Gas
- Westnetz - Strom
- EWE - Telekommunikation
- WV Bersenbrück - Trinkwasser
- Telekom

Legende			Beton- / Holzmast		Schacht vorhanden		Oberflur-/Unterflur Schaltkasten
			Stahlgitter-/rohrmast		Rohrdurchlass		Schild allgemein
	Gemarkungsgrenze		Zufahrt / Zugang		Schieber Wasser/Gas		Kilometerstein/-schild
	Flurgrenze		Pegelstelle		Straßenablauf		Laterne
	Mauer / Stützmauer		Laub-/Nadelbaum Darstellung		Leitplanke		Haltestelle
	Hecke / Zaun		Laub-/Nadelbaum Symbol		Oberflur-/Unterflur Hydrant		Lage-/Höhenfestpunkt

	Sicherheitsstreifen Gehweg Sicherheitsstreifen Fahrbahn Rinne Grünstreifen Radweg Bankett Grabenfeld mit Zufahrt		zu rotdender Baum geplanter Baum Straßenablauf Ablaufschacht Kontrollschacht/DN1000 Rohrleitung DN300					
1	2	3	4	5	6	7	8	9

Entwurfsbearbeitung:  LANDKREIS OSNABRÜCK	Landkreis Osnabrück Die Landrätin Fachdienst 9 Straßen	Datum	Zeichen
	Am Schölerberg 1 49082 Osnabrück Tel. 0541 501 4084 - Fax 0541 501 64084 E-Mail kreisstrassen@landkreis-osnabrueck.de	bearbeitet 11.03.2026 MS	gezeichnet 11.03.2026 MS
	geprüft:		

Nr.	Art der Änderung	Datum	Zeichen

Straße: K 109 Nächster Ort: Ankum		Unterlage / Blatt-Nr.: 5/9
Abschnitts-Nr.: 10 von Station 1.038 bis Station 3.056 Abschnitts-Nr.: - von Station - bis Station -		Lageplan
BM-Nr.: 66.12.10.109.08		Maßstab: 1:500
Radwegneubau der K 109 von "Am Glinzberg" bis L 70 von Abschnitt 10 Station 1.038 bis Station 3.056 in den Gemeinden Merzen und Ankum		
Aufgestellt: Osnabrück, den 29.05.2026 Landkreis Osnabrück Fachdienst 9 Straßen Im Auftrage: Sequeira		
		Vorabzug