



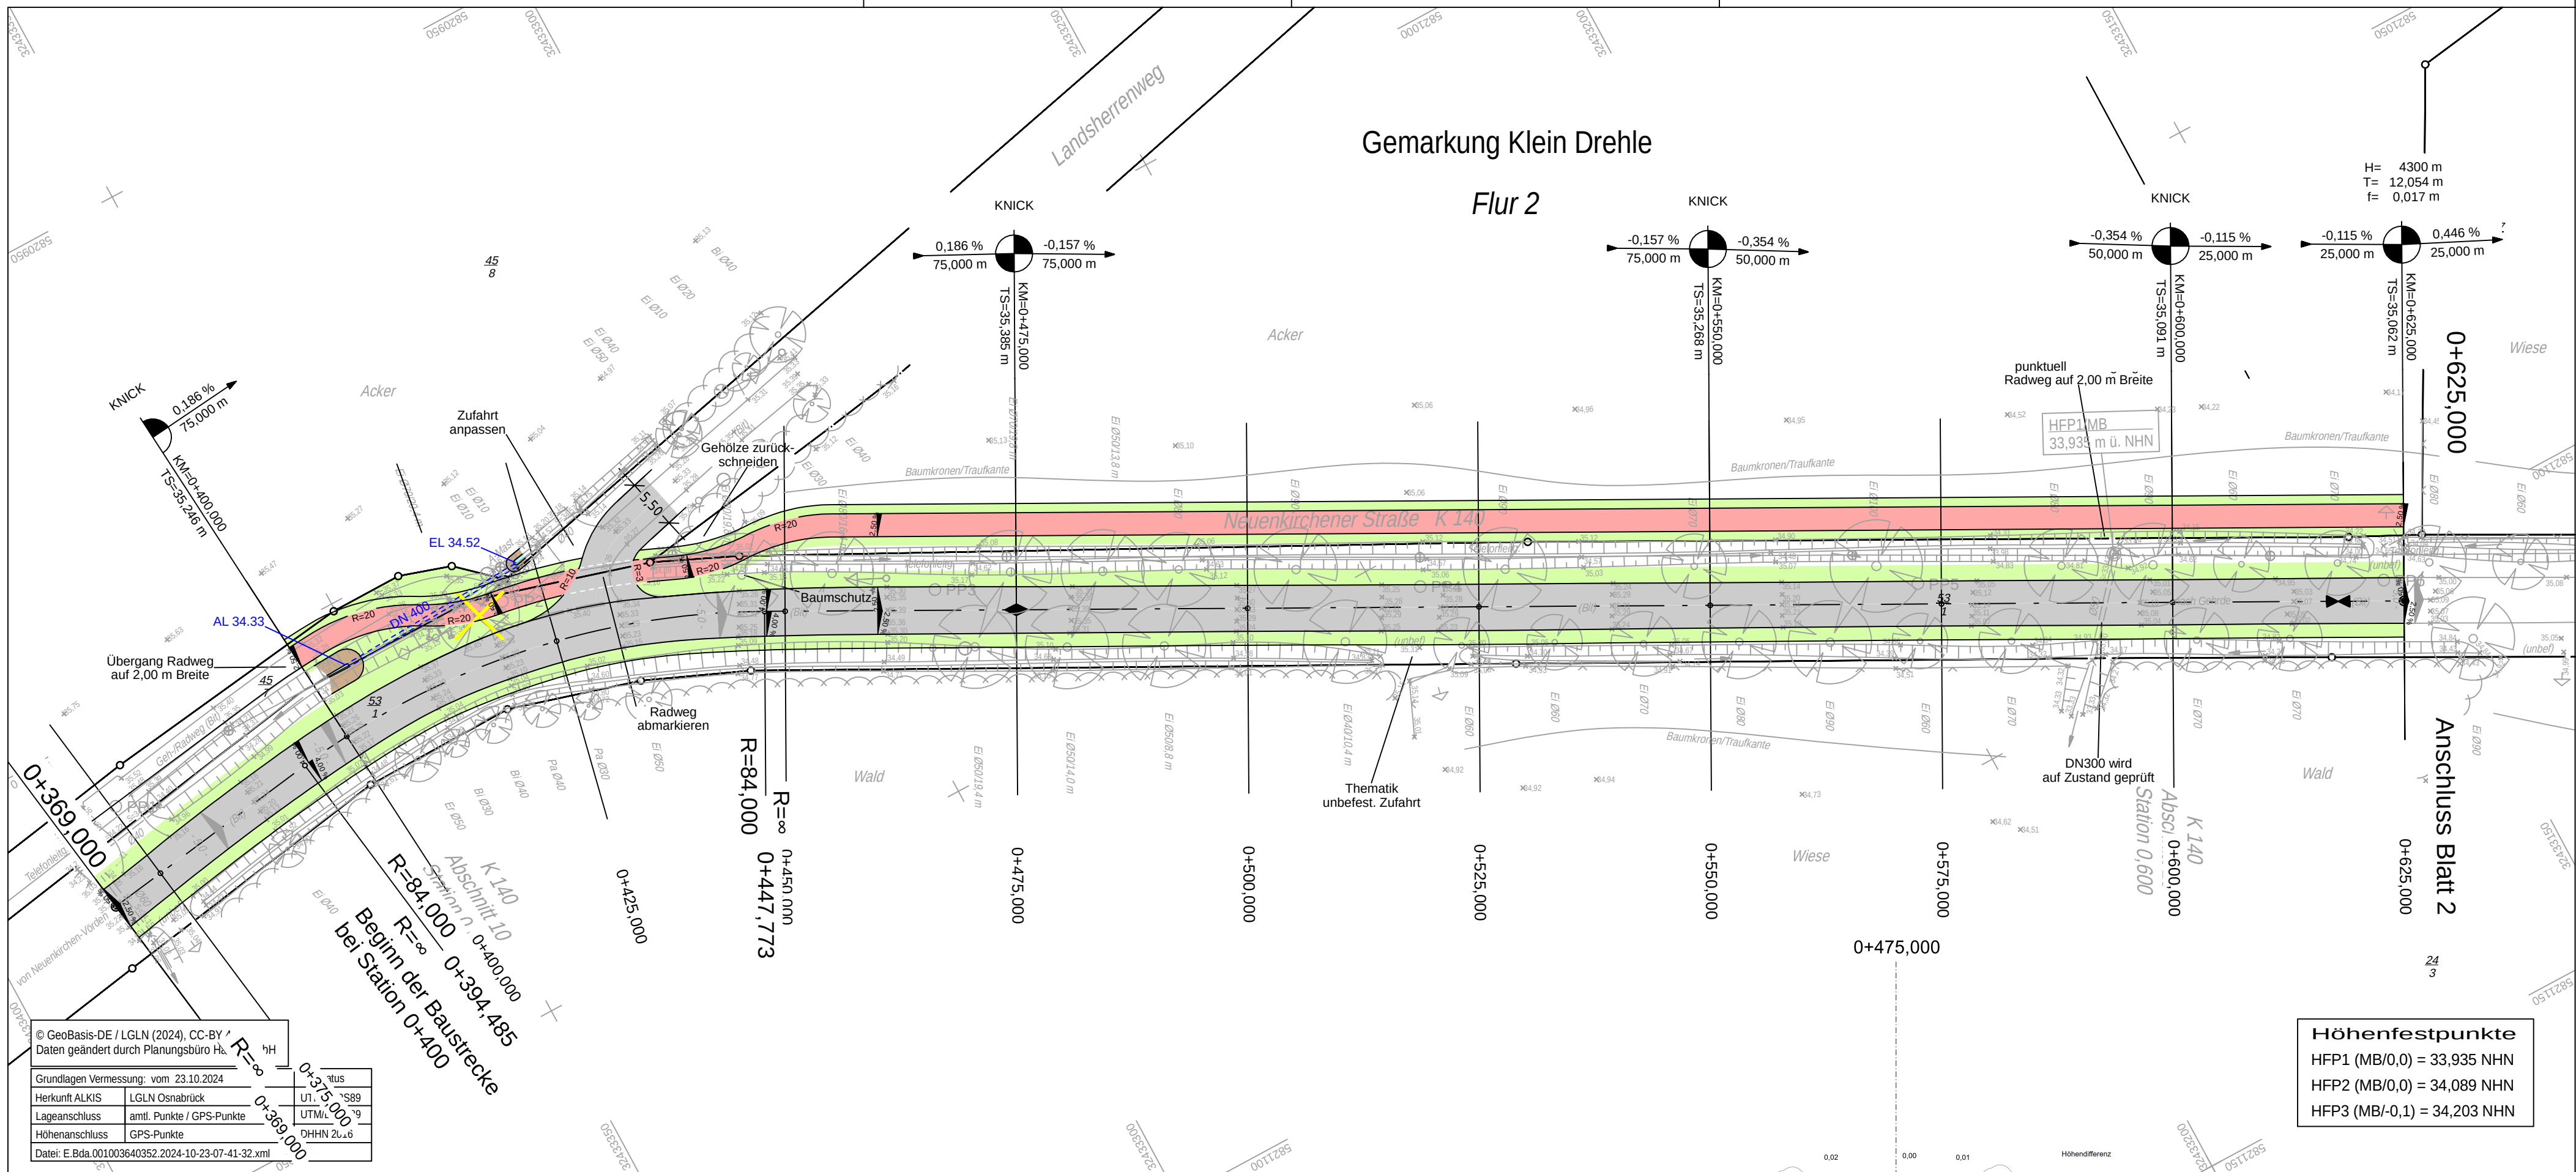

Koordinatenreferenzsysteme	
für Lageangaben: ETRS_89_UTM32	
für Höhenangaben: DE_DHHN2016_NH	
Quelle: Auszug aus den Geobasisdaten der Niedersächsischen Vermessungs- und Katasterverwaltung	
© 23.10.2024 LGLN	

Legende		Zaun		Schacht vorhanden		Schild allgemein	
—	Gemarkungsgrenze	■	Stahlgittermast	⊗	Schieber (W / G)	⬇	Stationspunkt am Leitpf.
—	Flurgrenze	●	Stahlrohrmast	⊗	Straßenablauf	⊗ / ●	Laub- / Nadelbaum
—	Mauer	●	Betonmast	⊗	Oberflurhydrant	⊗ / ▲	Laub- / Nadelgehölz
—	Hecke	⊕	Holzmast	⊗	Unterflurhydrant	⬆	Zufahrt
		☼	Laterne	⊗	Schaltkasten	⬆	Zugang

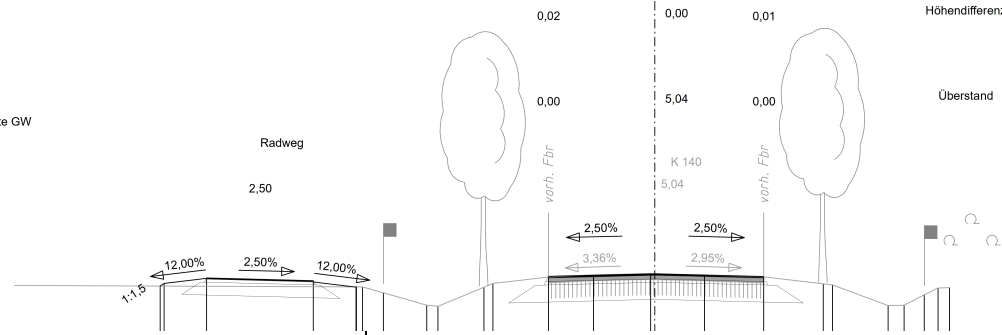

1	2	3	4	5	6	7
Zeichenerklärung Lageplan (Unterlage 5)						
			zu rodender Baum			
			geplanter Baum			
			Straßenablauf			
			Ablaufschacht			
			gepl. Schacht DN800			
			Rohrleitung DN300			

Landkreis Osnabrück Die Landrätin Fachdienst 9 Straßen Am Schölerberg 1 49082 Osnabrück Tel. 0541 501 4084 - Fax 0541 501 64084 E-Mail kreisstrassen@landkreis-osnabrueck.de		bearbeitet	Datum	Zeichen
		gezeichnet	20.08.2026	roe
		geprüft:		


Nr.	Art der Änderung	Datum	Zeichen

VORENTWURF

Straße: K 140		Nächster Ort: Klein Drehle	Unterlage / Blatt-Nr.: - / 1 von 7
Abschnitts-Nr.: 10		von Station 0,423 bis Station 2,122	
BM-Nr.: 140.14		Lageplan Maßstab: 1:500	

K 140 Neubau eines Radweges von "Klein Drehle" bis K 166	
Aufgestellt: Osnabrück, den Landkreis Osnabrück Fachdienst 9 Straßen Im Auftrage:	
	Vorabzug

Grundplan Grundriss	Blatt: 1 von 7	
terrestrische / photogram. Aufnahme vom: Nov./Dez. 2024		
verm.-techn. / bautechn. Feldvergleich vom: Dez. 2024		
Grundplan Kataster	Blatt: 1 von 7	
Maßnahme: K 140, Radwegneubau	Stand vom: 23.10.2024	
Maßstab: 1:500	Grundlage: ALKIS-Daten	

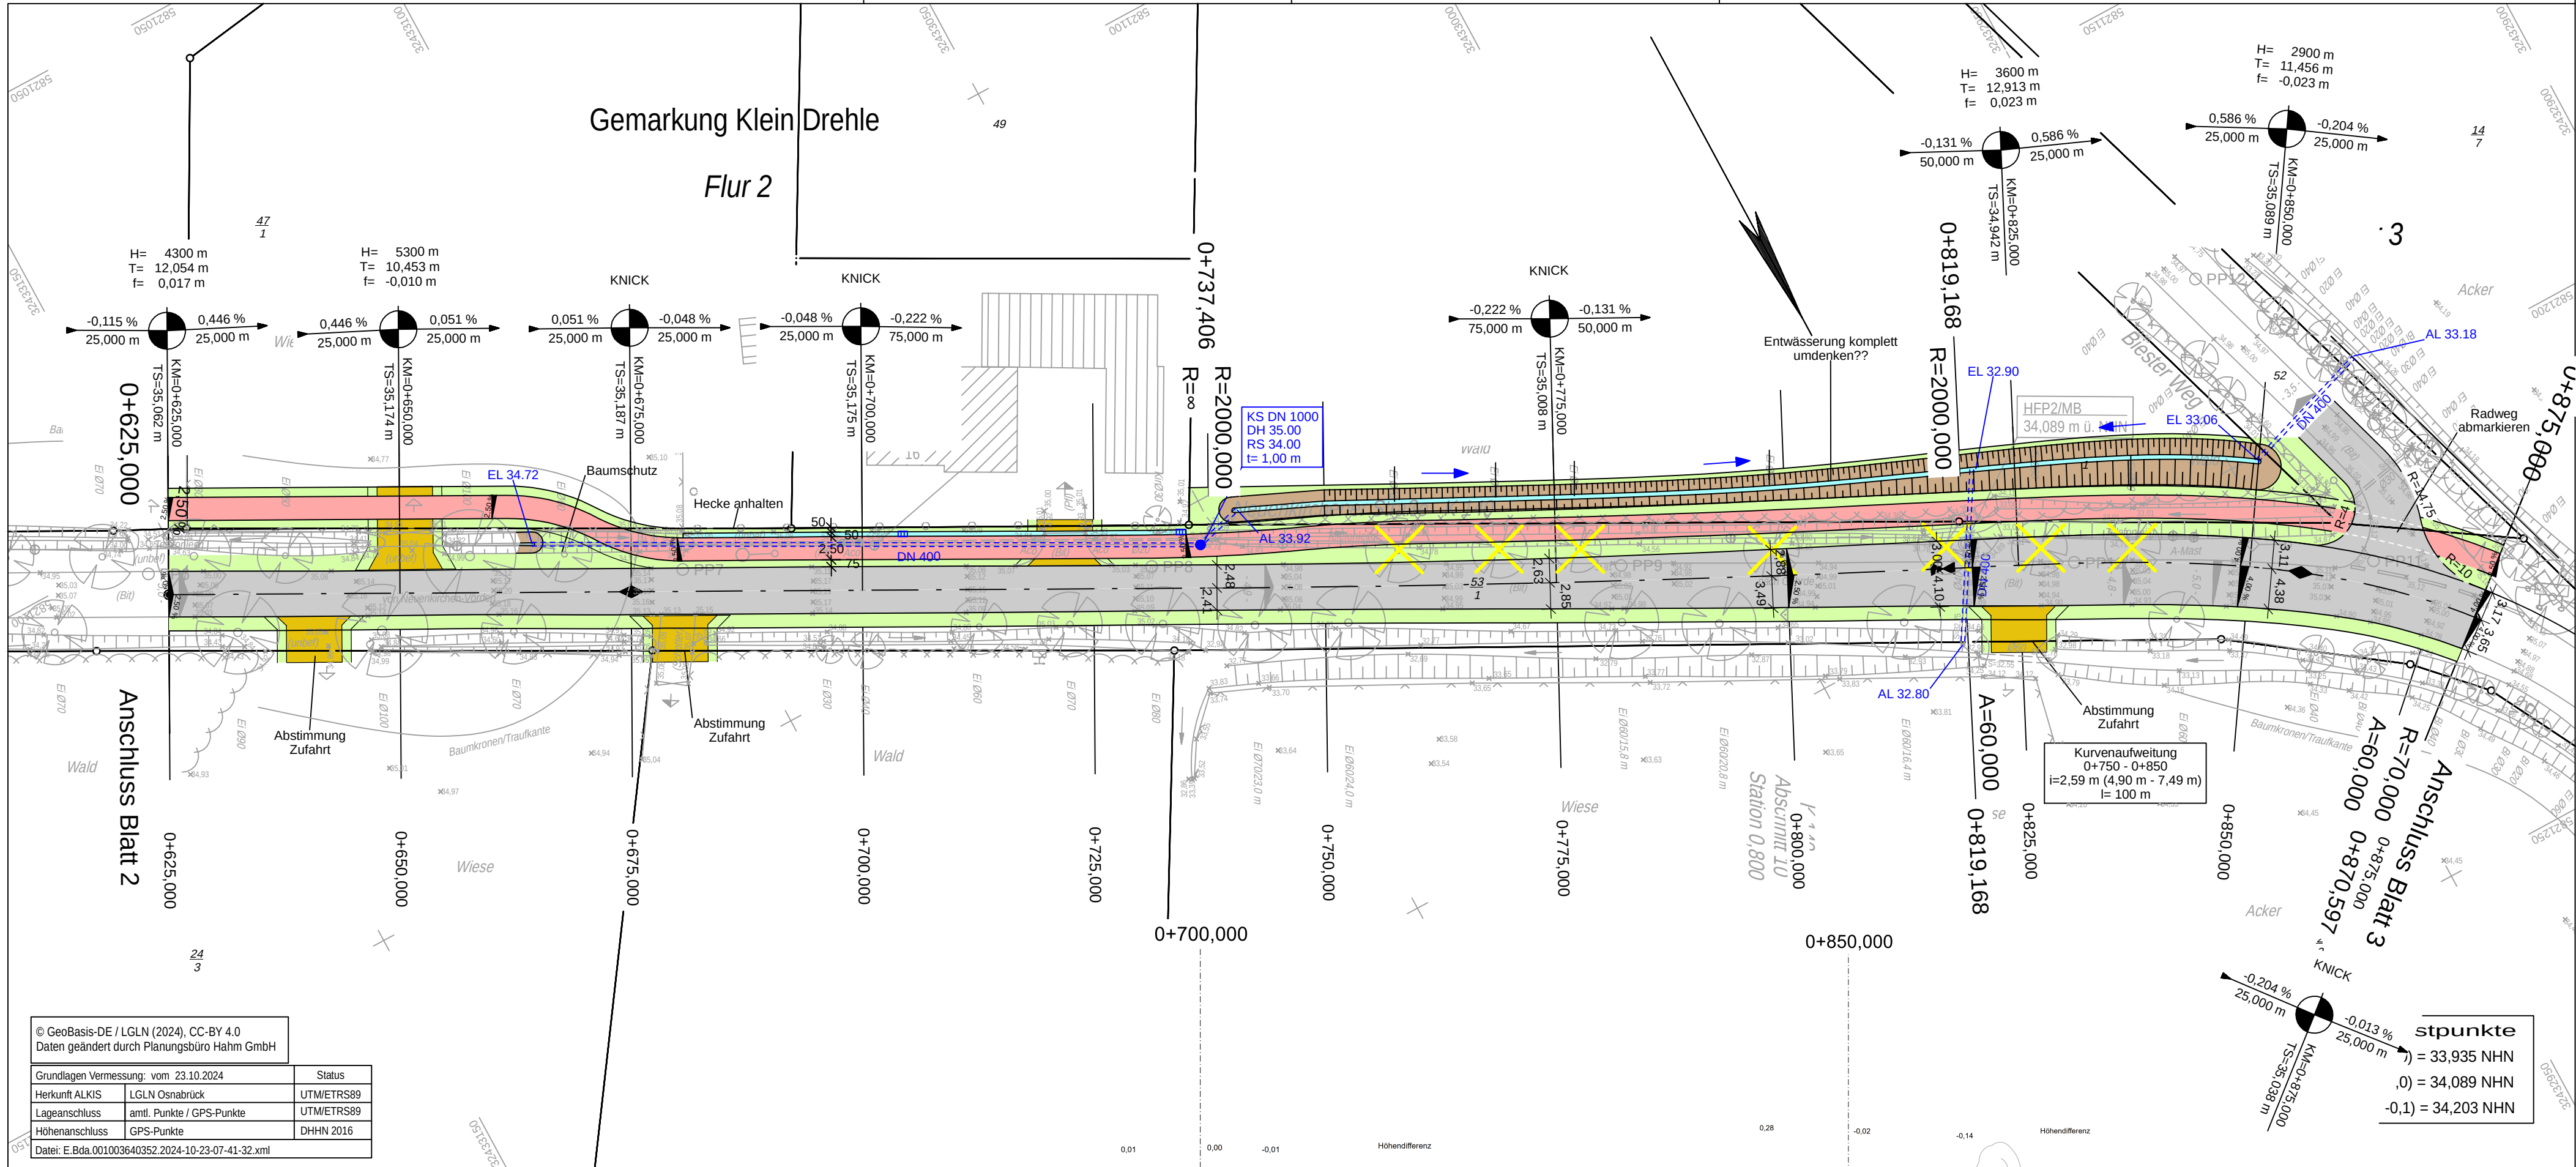

Koordinatenreferenzsysteme	
für Lageangaben: ETRS_89_UTM32	
für Höhenangaben: DE_DHHN2016_NH	
Quelle: Auszug aus den Geobasisdaten der Niedersächsischen Vermessungs- und Katasterverwaltung	
© 23.10.2024 LGLN	

Legende	
Gemarkungsgrenze	■
Flurgrenze	●
Mauer	⊕
Hecke	⊙



Landkreis Osnabrück
Die Landrätin
Fachdienst 9 Straßen
Am Schölerberg 1 49082 Osnabrück
Tel. 0541 501 4084 - Fax 0541 501 64084
E-Mail kreisstrassen@landkreis-osnabrueck.de

bearbeitet	Datum	Zeichen
gezeichnet	20.08.2026	roe
geprüft:	20.08.2026	roe

Nr.	Art der Änderung	Datum	Zeichen

VORENTWURF

Straße: K 140	Nächster Ort: Klein Drehle	Unterlage / Blatt-Nr.: - / 2 von 7
Abschnitts-Nr.: 10	von Station 0,423 bis Station 2,122	Lageplan
BM-Nr.: 140.14		Maßstab: 1:500

K 140
Neubau eines Radweges
von "Klein Drehle" bis K 166

Aufgestellt:
Osnabrück, den
Landkreis Osnabrück
Fachdienst 9 Straßen

Im Auftrage:


Vorabzug

Grundplan Grundriss	Blatt: 2 von 7
terrestrische / photogram. Aufnahme vom: Nov./Dez. 2024	
verm.-techn. / bautechn. Feldvergleich vom: Dez. 2024	




Grundplan Kataster	Blatt: 2 von 7
Maßnahme: K 140, Radwegneubau	Stand vom: 23.10.2024
Maßstab: 1:500	Grundlage: ALKIS-Daten



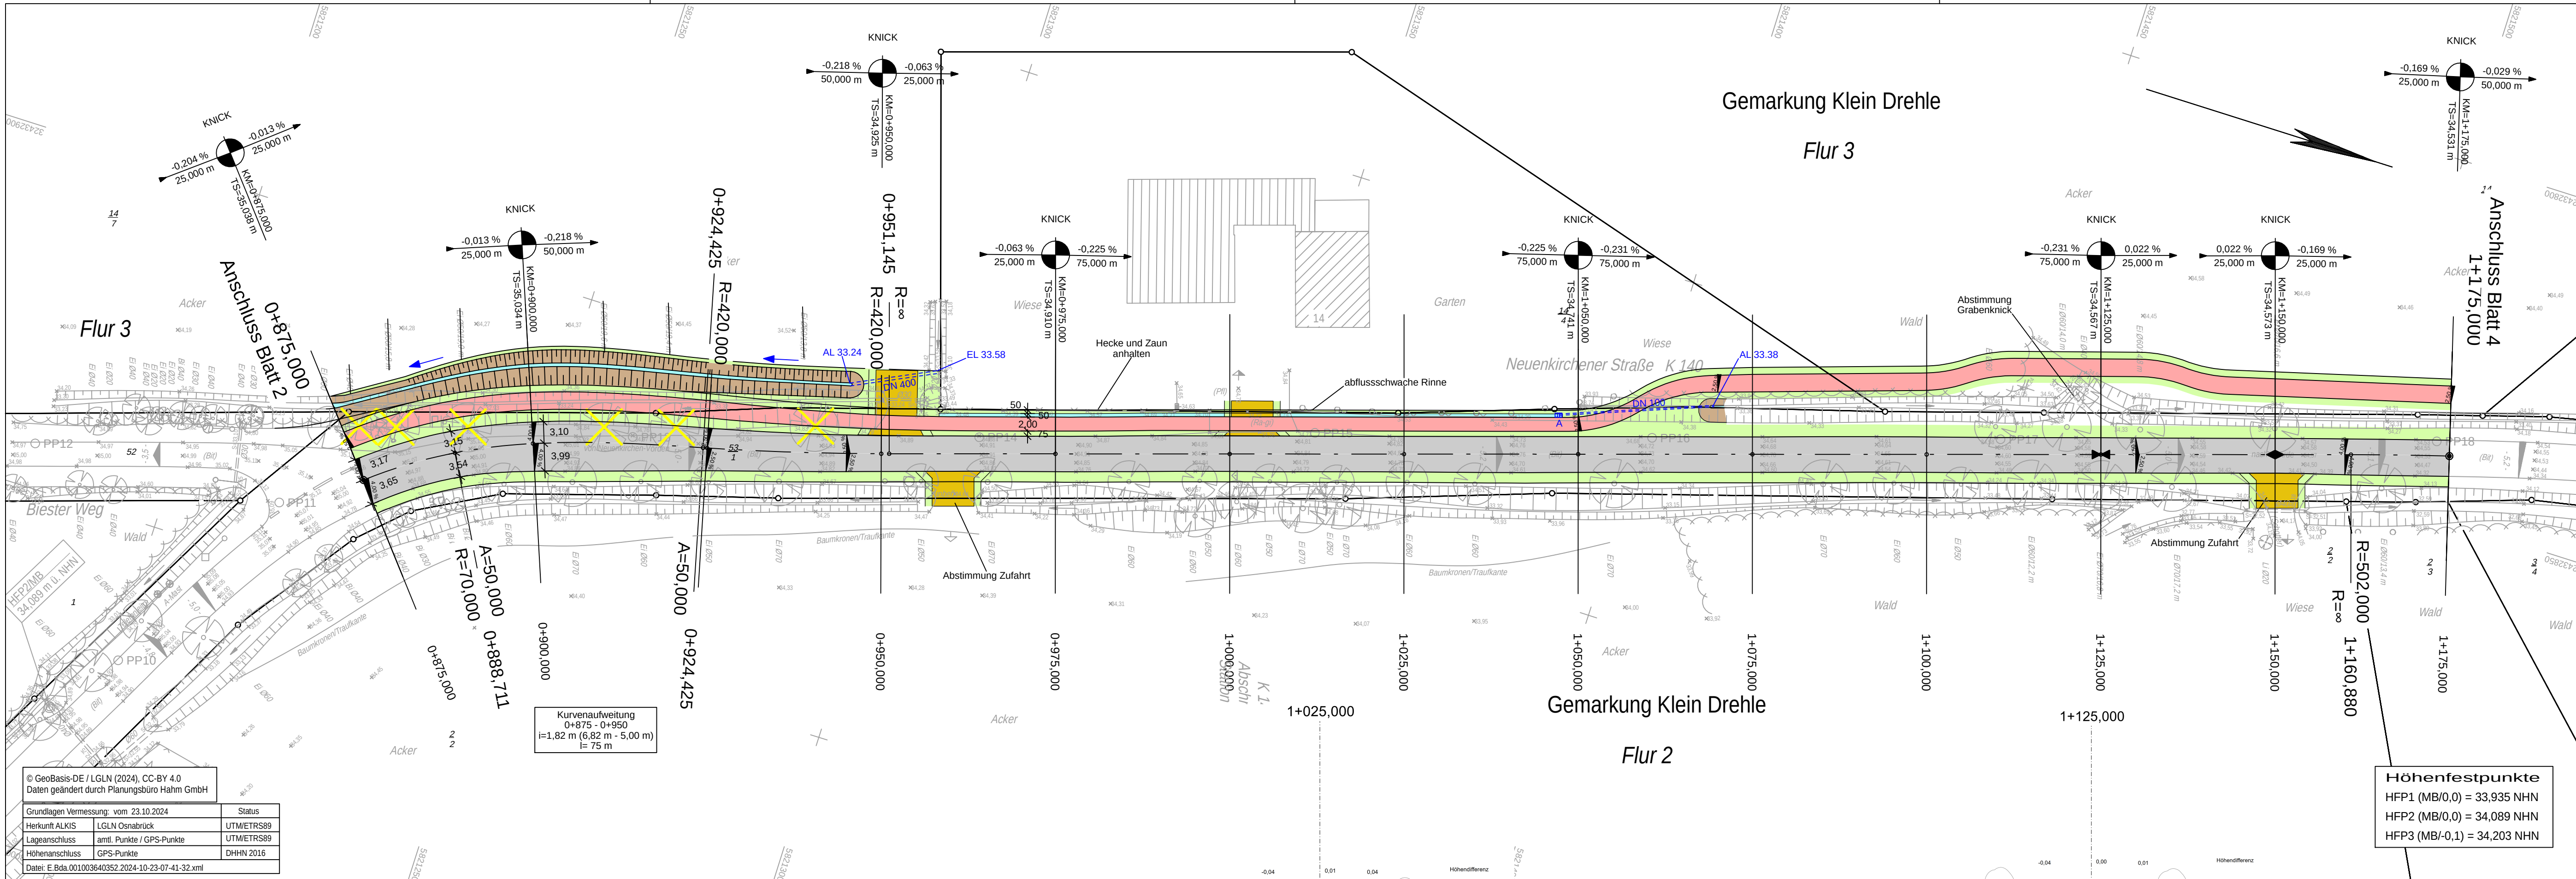

Koordinatenreferenzsysteme	
für Lageangaben: ETRS 89 UTM32	
für Höhenangaben: DE_DHHN2016_NH	
Quelle: Auszug aus den Geobasisdaten der Niedersächsischen Vermessungs- und Katasterverwaltung	
© 23.10.2024	

Legende	
	Gemarkungsgrenze
	Flurgrenze
	Mauer
	Hecke
	Stahlgittermast
	Stahlrohrmast
	Betonmast
	Holzmast
	Laterne
	Schacht vorhanden
	Schieber (W / G)
	Straßenablauf
	Oberflurhydrant
	Unterflurhydrant
	Schaltkasten
	Schild allgemein
	Stationspunkt am Leitpf.
	Laub-/ Nadelbaum
	Laub-/ Nadelgehölz
	Zugang

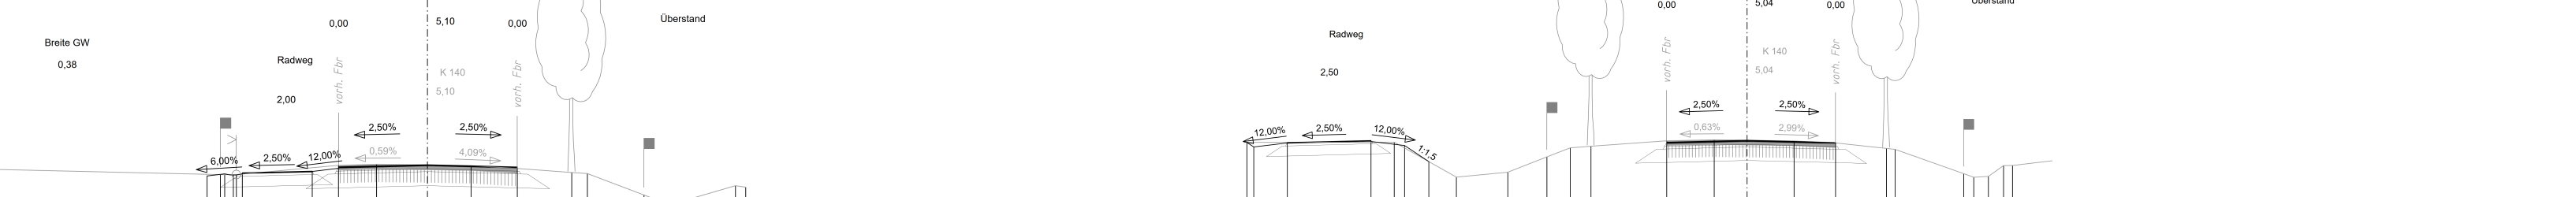

Zeichenerklärung Lageplan (Unterlage 5)

	Sicherheitsstreifen		zu roderender Baum
	Geh- und Radweg bit. / Pfl.		geplanter Baum
	Sicherheitsstreifen		
	Fahrbahn		
	Rinne		
	Grünstreifen		
	Gehweg		
	Bankett		
	Grabenfeld mit Zufahrt		

DN400
DN300

Landkreis Osnabrück
Die Landrätin
Fachdienst 9 Straßen
Am Schölerberg 1 49082 Osnabrück
Tel. 0541 501 4084 Fax 0541 501 64084
E-Mail kreissstrassen@landkreis-osnabrueck.de

bearbeitet	20.08.2026	roe
gezeichnet	20.08.2026	roe
geprüft:		

Nr.	Art der Änderung	Datum	Zeichen

VORENTWURF

Straße: **K 140** Nächster Ort: Klein Drehe
Abschnitts-Nr.: 10 von Station 0,423 bis Station 2,122

Unterlage / Blatt-Nr.: - / 3 von 7

Lageplan

BM-Nr.: 140.14 Maßstab: 1:500

K 140
Neubau eines Radweges
von "Klein Drehe" bis K 166

Aufgestellt:
Osnabrück, den
Landkreis Osnabrück
Fachdienst 9 Straßen

Im Auftrage:

Vorabzug

Grundplan Grundriss Blatt: 3 von 7
terrestrische / photogram. Aufnahme vom: Nov./Dez. 2024
verm.-techn. / bautechn. Feldvergleich vom: Dez. 2024

Grundplan Kataster Blatt: 3 von 7
Maßnahme: K 140, Radwegneubau
Maßstab: 1:500
Stand vom: 23.10.2024
Grundlage: ALKIS-Daten



Koordinatenreferenzsysteme

für Lageangaben: ETRS_89_UTM32

für Höhenangaben: DE_DHHN2016_NH

Quelle: Auszug aus den Geobasisdaten der Niedersächsischen Vermessungs- und Katasterverwaltung

© 23.10.2024

LGLN

Legende			
	Gemarkungsgrenze		Zaun
	Flurgrenze		Stahlgittermast
	Mauer		Stahlrohrmast
	Hecke		Betonmast
			Holzmast
			Laterne
	Schacht vorhanden		Schieber (W / G)
	Straßenablauf		Oberflurhydrant
	Unterflurhydrant		Zufahrt
	Schaltkasten		Schild allgemein
	Stationspunkt am Leitpf.		Laub-/ Nadelbaum
	Laub-/ Nadelgehölz		Zugang

Höhenfestpunkte
HFP1 (MB/0,0) = 33,935 NHN
HFP2 (MB/0,0) = 34,089 NHN
HFP3 (MB/-0,1) = 34,203 NHN

Zeichenerklärung Lageplan (Unterlage 5)

Sicherheitsstreifen

Geh- und Radweg bit. / Pfl.

Sicherheitsstreifen

Fahrbahn

Rinne

Grünstreifen

Gehweg

Bankett

Grabenfeld mit Zufahrt

zu rodender Baum

geplanter Baum

Straßenablauf 4.01.2025

Ablaufschacht DN800

Rohrleitung DN300

Landkreis Osnabrück

Die Landrätin

Fachdienst 9 Straßen

Am Schölerberg 1 49082 Osnabrück

Tel. 0541 501 4084 Fax 0541 501 64084

E-Mail kreisstrassen@landkreis-osnabrueck.de

bearbeitet

gezeichnet

geprüft:

Datum

Zeichen

20.08.2026

roe

20.08.2026

roe

Nr.	Art der Änderung	Datum	Zeichen

VORENTWURF

Straße: **K 140**

Abschnitts-Nr.: 10

Nächster Ort: Klein Drehle

von Station 0,423 bis Station 2,122

Unterlage / Blatt-Nr.: - / 4 von 7

Lageplan

BM-Nr.: 140.14

Maßstab: 1:500

K 140

Neubau eines Radweges

von "Klein Drehle" bis K 166

Aufgestellt:

Osnabrück, den

Landkreis Osnabrück

Fachdienst 9 Straßen

Im Auftrage:

Vorabzug

Grundplan Grundriss

Blatt: 4 von 7

terrestrische / photogram. Aufnahme vom: Nov./Dez. 2024

verm.-techn. / bautechn. Feldvergleich vom: Dez. 2024

Grundplan Kataster

Blatt: 4 von 7

Maßnahme: K 140, Radwegneubau

Stand vom: 23.10.2024

Maßstab: 1:500

Grundlage: ALKIS-Daten

Unterschrift:

Unterschrift:

Grundplan Kataster		Blatt: 5 von 7	 pbh PLANUNGSGEODATA HAHM Unterschrift: _____
Maßnahme: K 140, Radwegneubau	Stand vom: 23.10.2024		
Maßstab: 1:500	Grundlage: ALKIS-Daten		

