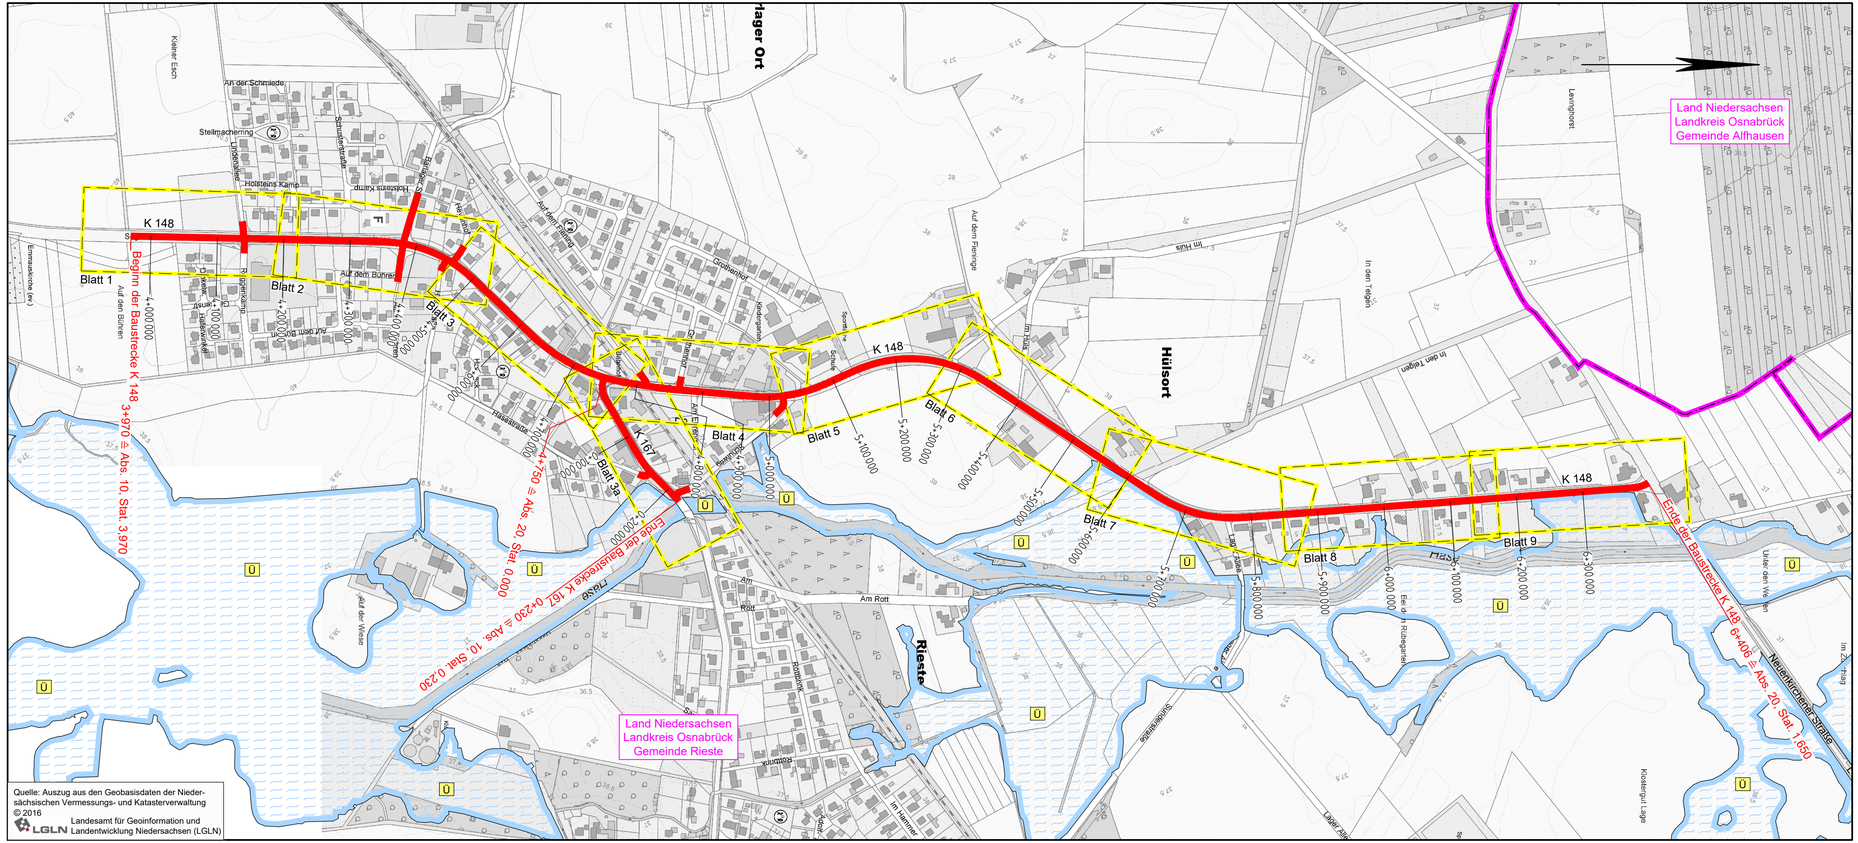

Zeichenerklärung

- Straßenbaumaßnahme
- Gemeindegrenze
- Überschwemmungsgebiet

1

Entwurfsverfasser

eberhardt - die ingenieure gbr
Bahnhofstraße 1
49545 Tecklenburg

Kommunikation:
Tel.: 05482 - 9899-100
Fax: 05482 - 9899-101
www.die-ing.de

Tecklenburg, 2021-04-08 Thomas Eberhardt

Projekt-Nr.: 01 18 0043		
	Datum	Zeichen
bearbeitet	2021/04/08	sn
gezeichnet	2021/04/08	us/sn
geprüft	2021/04/08	df

Landkreis Osnabrück
Fachdienst 9 - Straßen -
Am Schölerberg 1 49082 Osnabrück
Tel. 0541 501 4091 Fax 0541 501 64091
E-Mail: kreisstrassen@landkreis-osnabrueck.de

Nr.	Art der Änderung	Datum	Zeichen

VORUNTERSUCHUNG

Straße: K 148 Nächster Ort: Sögeln, Bramsche

K 148:	Abschnitts-Nr.	10	von Station	3,970	bis Station	4,750
	Abschnitts-Nr.	20	von Station	0,000	bis Station	1,656
K 167:	Abschnitts-Nr.	10	von Station	0,006	bis Station	0,230

Projekt-Nr.: BM 148.50 / 167.52

Unterlage : 3
Blatt-Nr. : 1 von 1

Übersichtslageplan

Maßstab: 1 : 5.000

K 148 / K 167 -
Fahrbahnerneuerung in der OD Rieste bis L 76,
Fahrbahnerneuerung von der K 148 bis Hasebrücke " Tiefe Hase",
Gemeinde Rieste

Aufgestellt:
Osnabrück, den 09.04.2021
Landkreis Osnabrück
Fachdienst 9 - Straßen

im Auftrag .....gez. Willen.....

P:\01_ST\0118004\30_Zeichnungen\VESTRA_C3D\V03_uelp_00.dwg(uelp)