



## K 148 - Deckschichternewerung Fahrbahn

von Stat. 3+970 bis 4+070  
von Stat. 4+210 bis 4+310

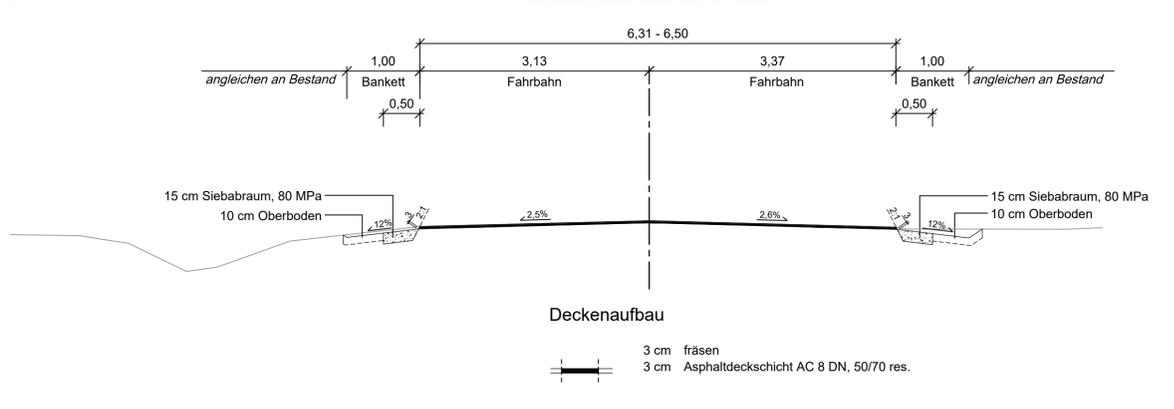


## K 148 - Fahrbahn und Radweg außerorts

von Stat. 5+130 bis 6+400

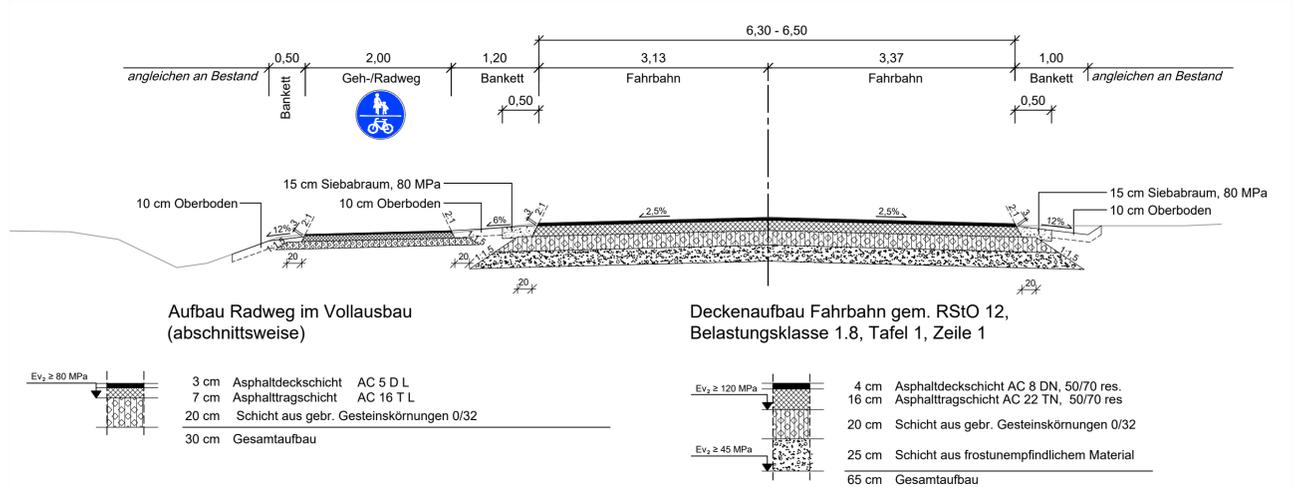

## K 148 - Verkehrsinsel außerorts

von Stat. 4+070 bis 4+210  
von Stat. 4+310 bis 4+400

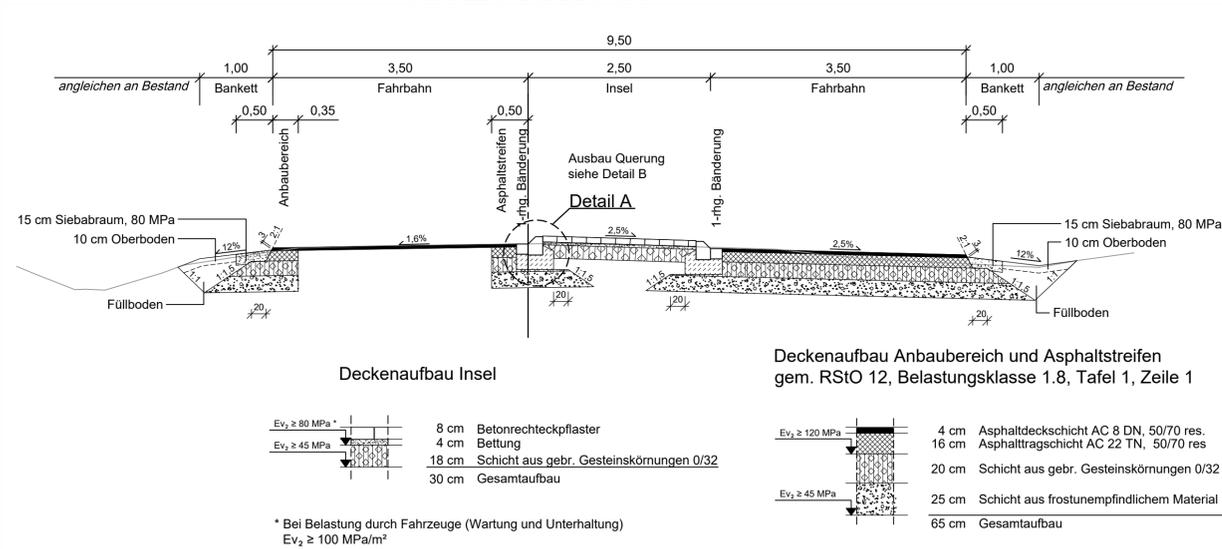

Entwurfsverfasser	eberhardt - die ingenieure gbr Bahnhofstraße 1 49545 Tecklenburg	Kommunikation: Tel: 05482 - 9899-100 Fax: 05482 - 9899-101 www.die-ing.de	Projekt-Nr.: 01 18 0043
bearbeitet	2021/04/08	sn	Datum
gezeichnet	2021/04/08	us/sn	Zeichen
geprüft	2021/04/08	df	

	Landkreis Osnabrück
	Fachdienst 9 - Straßen -
Am Schölerberg 1	49082 Osnabrück
Tel. 0541 501 4091	Fax 0541 501 64091
E-Mail: kreisstrassen@landkreis-osnabrueck.de	


Nr.	Art der Änderung	Datum	Zeichen

## VORUNTERSUCHUNG

Straße: K 148	Nächster Ort: Sögel, Bramsche	Unterlage: 14
K 148: Abschnitts-Nr. 10	von Station 3,970 bis Station 4,750	Blatt-Nr.: 1 von 4
K 167: Abschnitts-Nr. 20	von Station 0,000 bis Station 1,656	Straßenquerschnitte
K 167: Abschnitts-Nr. 10	von Station 0,006 bis Station 0,230	K 148 / K 167
Projekt-Nr.: BM 148.50 / 167.52		Maßstab: 1 : 50

K 148 / K 167 - Fahrbahnerneuerung in der OD Rieste bis L 76, Fahrbahnerneuerung von der K 148 bis Hasebrücke "Tiefe Hase", Gemeinde Rieste	
Aufgestellt: Osnabrück, den 09.04.2021 Landkreis Osnabrück Fachdienst 9 - Straßen	
im Auftrag .....gez. Willen.....	

## K 148 - Regelquerschnitt Fahrbahn und Gehweg von Stat. 4+400 bis 5+130

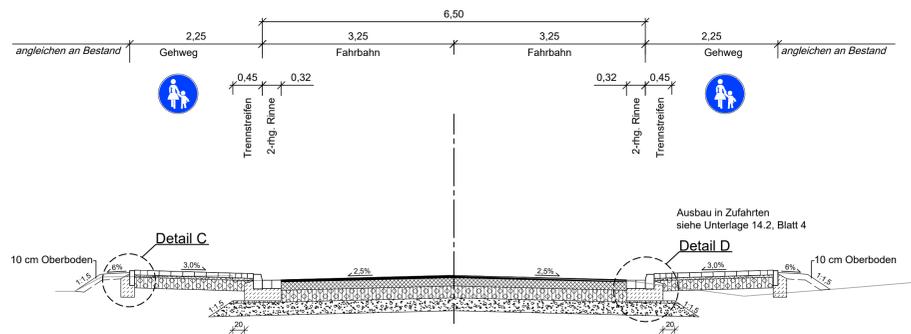

Deckenaufbau Fahrbahn gem. RStO 12  
Belastungsklasse 1.8, Tafel 1, Zeile 1




Deckenaufbau Gehweg gem. RStO 12  
Tafel 6, Zeile 2



\* Bei Belastung durch Fahrzeuge (Wartung und Unterhaltung)  
E<sub>v</sub> ≥ 100 MPa/m<sup>2</sup>

## K 148 - Fahrbahn mit Parkstreifen und Gehweg von Stat. 4+820 bis 5+020 (linker Parkstreifen) von Stat. 4+965 bis 5+008 (rechter Parkstreifen)

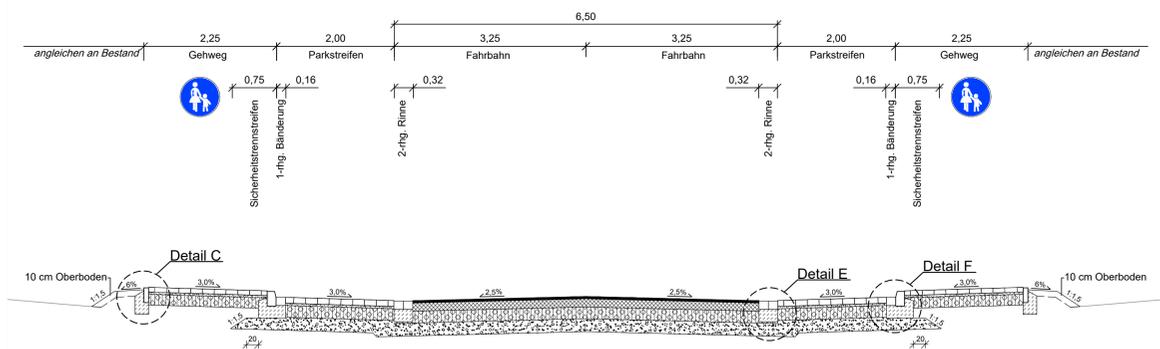

Deckenaufbau Parkstreifen gem. RStO 12  
Belastungsklasse 1.0, Tafel 3, Zeile 1




Deckenaufbau Fahrbahn gem. RStO 12  
Belastungsklasse 1.8, Tafel 1, Zeile 1



Deckenaufbau Gehweg gem. RStO 12  
Tafel 6, Zeile 2



## K 148 - Querungshilfe im Bereich von Stat. 4+400 bis 4+435 von Sat. 5+040 bis 4+105

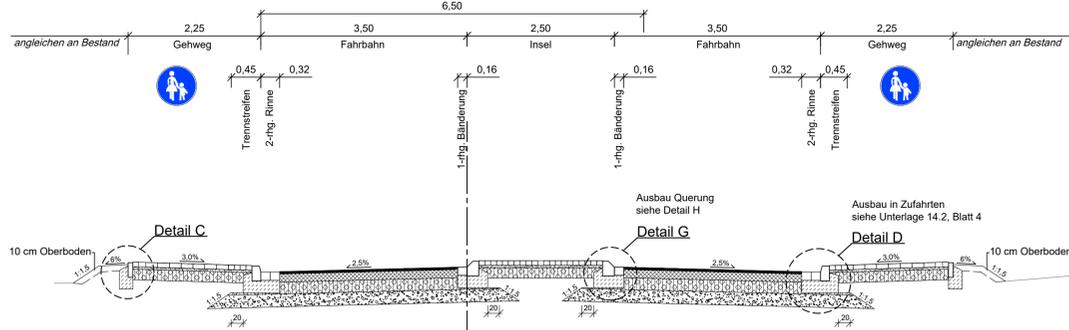

Deckenaufbau Fahrbahn gem. RStO 12  
Belastungsklasse 1.8, Tafel 1, Zeile 1



Deckenaufbau Gehweg und Insel gem. RStO 12  
Tafel 6, Zeile 2



Entwurfverfasser	eberhardt - die Ingenieure gbr Bahnhofstraße 1 49545 Tecklenburg	Kommunikation: Tel.: 05482-9999-100 Fax: 05482-9999-101 www.de.ing.	Projekt-Nr.: 01 18 0043
bearbeitet	2021/04/08	sn	Datum
gezeichnet	2021/04/08	us/sn	Zeichen
geprüft	2021/04/08	df	

	Landkreis Osnabrück
	Fachdienst 9 - Straßen - Am Scholerberg 1 49082 Osnabrück Tel. 0541 501 4091 Fax 0541 501 64091 E-Mail: kreisstrassen@landkreis-osnabrueck.de

Nr.	Art der Änderung	Datum	Zeichen
-----	------------------	-------	---------

## VORUNTERSUCHUNG


Straße: K 148	Nächster Ort: Sögel, Bramsche	Unterlage: 14
K 148: Abschnitts-Nr. 10	von Station 3,970 bis Station 4,750	Blatt-Nr.: 2 von 4
K 167: Abschnitts-Nr. 10	von Station 0,006 bis Station 0,230	Straßenquerschnitte
Projekt-Nr.: BM 148 50 / 167.52		K 148 / K 167
		Maßstab: 1 : 50

K 148 / K 167 -  
Fahrbahnerneuerung in der OD Rieste bis L 76,  
Fahrbahnerneuerung von der K 148 bis Hasebrücke "Tiefe Hase",  
Gemeinde Rieste


Aufgestellt:  
Osnabrück, den 09.04.2021  
Landkreis Osnabrück  
Fachdienst 9 - Straßen  
im Auftrag .....gez. Willen.....

# K 167 - Regelquerschnitt Fahrbahn und Gehweg

von Stat. 0+000 bis 0+224

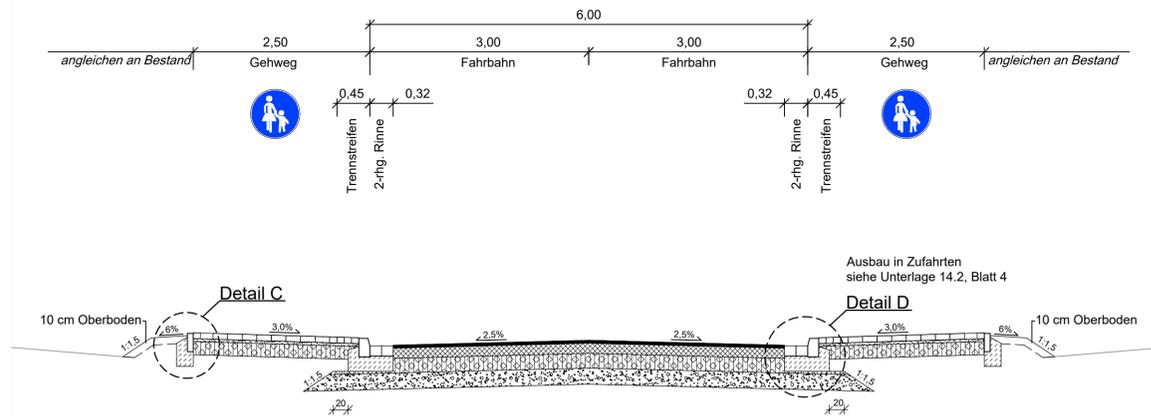

Deckenaufbau Fahrbahn gem. RStO 12  
Belastungsklasse 1.0, Tafel 1, Zeile 1

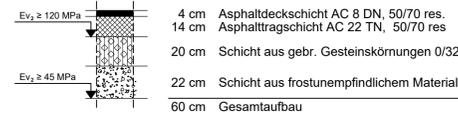


Deckenaufbau Gehweg gem. RStO 12  
Tafel 6, Zeile 2



\* Bei Belastung durch Fahrzeuge (Wartung und Unterhaltung)  
Ev<sub>2</sub> ≥ 100 MPa/m<sup>2</sup>

# K 167- Fahrbahn mit Parkstreifen und Gehweg

von Stat. 0+050 bis 0+087 (linker Parkstreifen)  
von Stat. 0+095 bis 0+105 (rechter Parkstreifen)

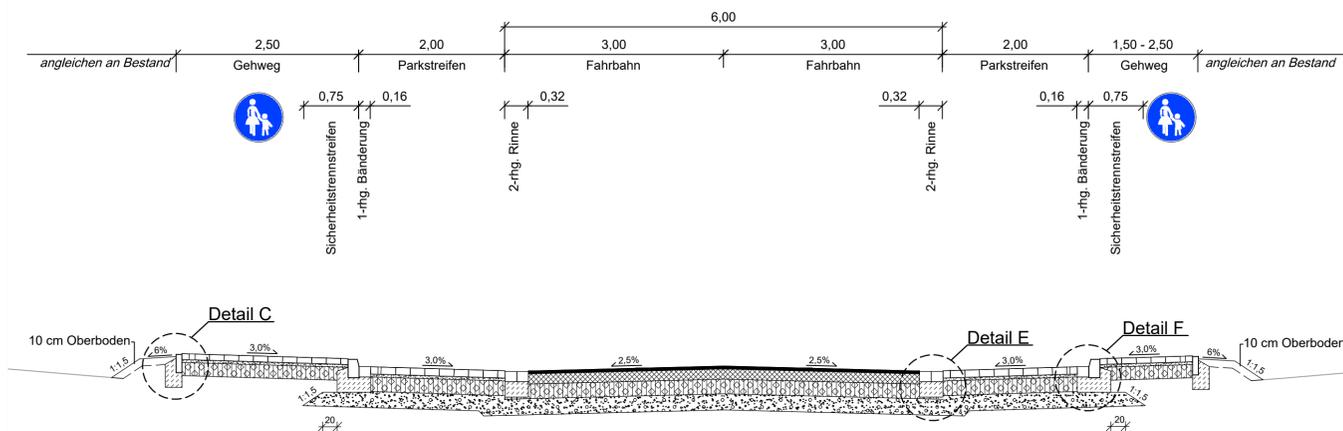

Deckenaufbau Parkstreifen gem. RStO 12  
Belastungsklasse 1.0, Tafel 3, Zeile 1



Deckenaufbau Fahrbahn gem. RStO 12  
Belastungsklasse 1.0, Tafel 1, Zeile 1



Deckenaufbau Gehweg gem. RStO 12  
Tafel 6, Zeile 2



Entwurfsverfasser	eberhardt - die ingenieure gbr Bahnhofstraße 1 49545 Tecklenburg	Kommunikation: Tel: 05482 - 9899-100 Fax: 05482 - 9899-101 www.die-ing.de	Projekt-Nr.: 01 18 0043
bearbeitet	2021/04/08	sn	Datum
gezeichnet	2021/04/08	us/sn	Zeichen
geprüft	2021/04/08	df	

	Landkreis Osnabrück Fachdienst 9 - Straßen -
	Am Schölerberg 1 49082 Osnabrück Tel. 0541 501 4091 Fax 0541 501 64091 E-Mail: kreisstrassen@landkreis-osnabrueck.de

Nr.	Art der Änderung	Datum	Zeichen


## VORUNTERSUCHUNG

Straße: K 148	Nächster Ort: Sögel, Bramsche	Unterlage: 14
K 148: Abschnitts-Nr. 10	von Station 3,970 bis Station 4,750	Blatt-Nr.: 3 von 4
K 167: Abschnitts-Nr. 10	von Station 0,000 bis Station 1,656	Straßenquerschnitte
	K 148 / K 167	
Projekt-Nr.: BM 148.50 / 167.52		Maßstab: 1 : 50

K 148 / K 167 - Fahrbahnerneuerung in der OD Rieste bis L 76, Fahrbahnerneuerung von der K 148 bis Hasebrücke "Tiefe Hase", Gemeinde Rieste	
Aufgestellt: Osnabrück, den 09.04.2021 Landkreis Osnabrück Fachdienst 9 - Straßen	
im Auftrag .....gez. Willen.....	


# K 148 - Regeldetail Bushalt

Maße in cm

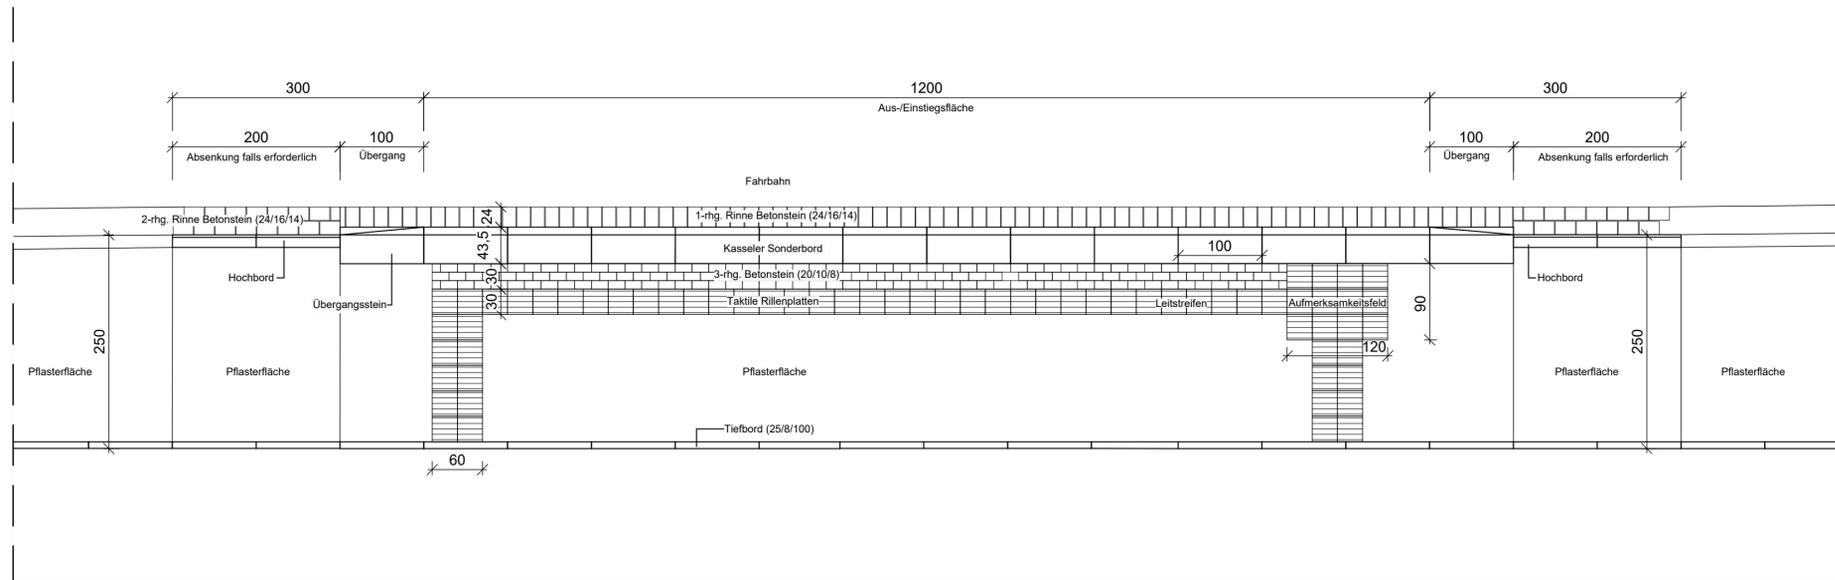

# K 148 - Regelquerschnitt Bushaltestelle

Maße in cm

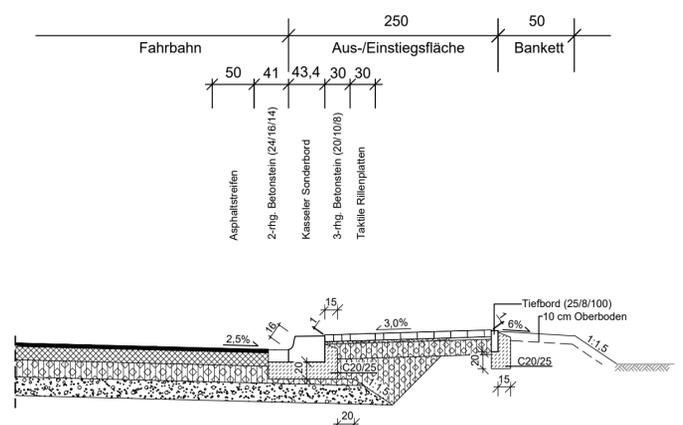

Deckenaufbau Fahrbahn gem. RStO 12  
Belastungsklasse 1.8, Tafel 1, Zeile 1



Deckenaufbau Gehweg gem. RStO 12  
Tafel 6, Zeile 2



Entwurfsverfasser		Projekt-Nr.: 01 18 0043	
eberhardt - die ingenieure gbr Bahnhofstraße 1 49545 Tecklenburg		Kommunikation: Tel.: 05482 - 9899-100 Fax: 05482 - 9899-101 www.die-ing.de	
Tecklenburg, 2021-04-08 Thomas Eberhardt		bearbeitet 2021/04/08 sn gezeichnet 2021/04/08 us/sn geprüft 2021/04/08 df	

LANDKREIS OSNABRÜCK	Landkreis Osnabrück Fachdienst 9 - Straßen -
	Am Schölerberg 1 49082 Osnabrück Tel. 0541 501 4091 Fax 0541 501 64091 E-Mail: kreisstrassen@landkreis-osnabrueck.de

Nr.	Art der Änderung	Datum	Zeichen

## VORUNTERSUCHUNG

Straße: K 148 Nächster Ort: Sögel, Bramsche K 148: Abschnitts-Nr. 10 von Station 3,970 bis Station 4,750 Abschnitts-Nr. 20 von Station 0,000 bis Station 1,656 K 167: Abschnitts-Nr. 10 von Station 0,006 bis Station 0,230 Projekt-Nr.: BM 148.50 / 167.52	Unterlage : 14 Blatt-Nr.: 4 von 4 Straßenquerschnitte K 148 / K 167 Maßstab: 1 : 50
---	---

K 148 / K 167 -  
 Fahrbahnerneuerung in der OD Rieste bis L 76,  
 Fahrbahnerneuerung von der K 148 bis Hasebrücke "Tiefe Hase",  
 Gemeinde Rieste

Aufgestellt:  
 Osnabrück, den 09.04.2021  
 Landkreis Osnabrück  
 Fachdienst 9 - Straßen  
 im Auftrag .....gez. Willen.....