



Fahrbahnaufbau K 157

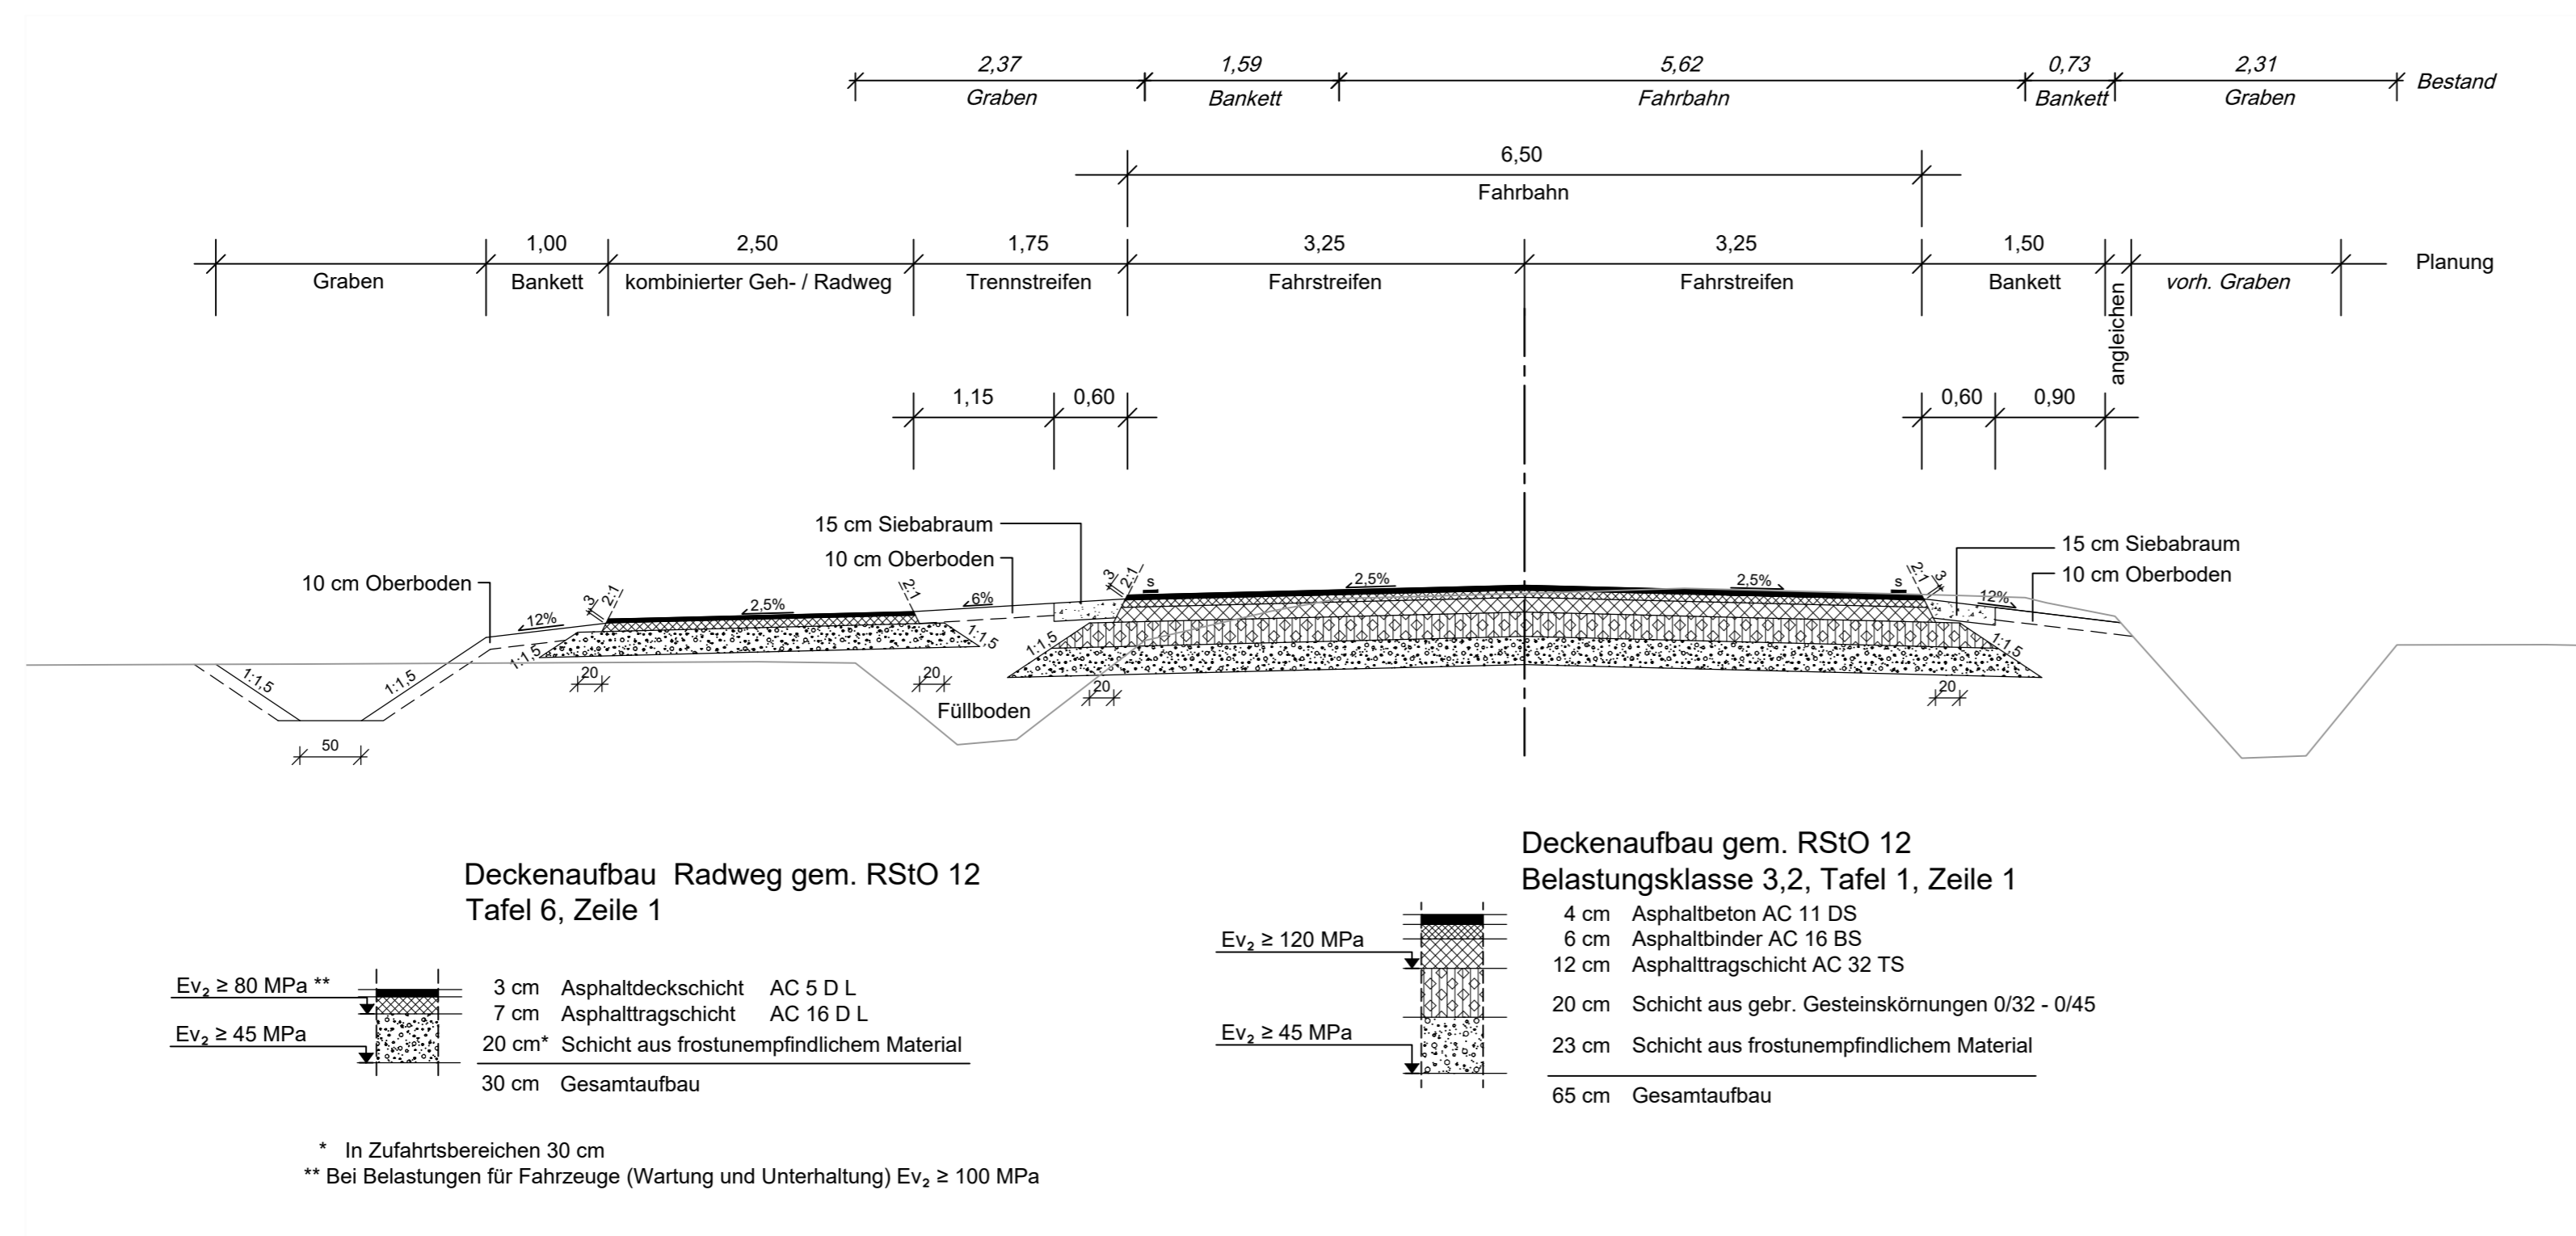

Fahrbahnaufbau L 71

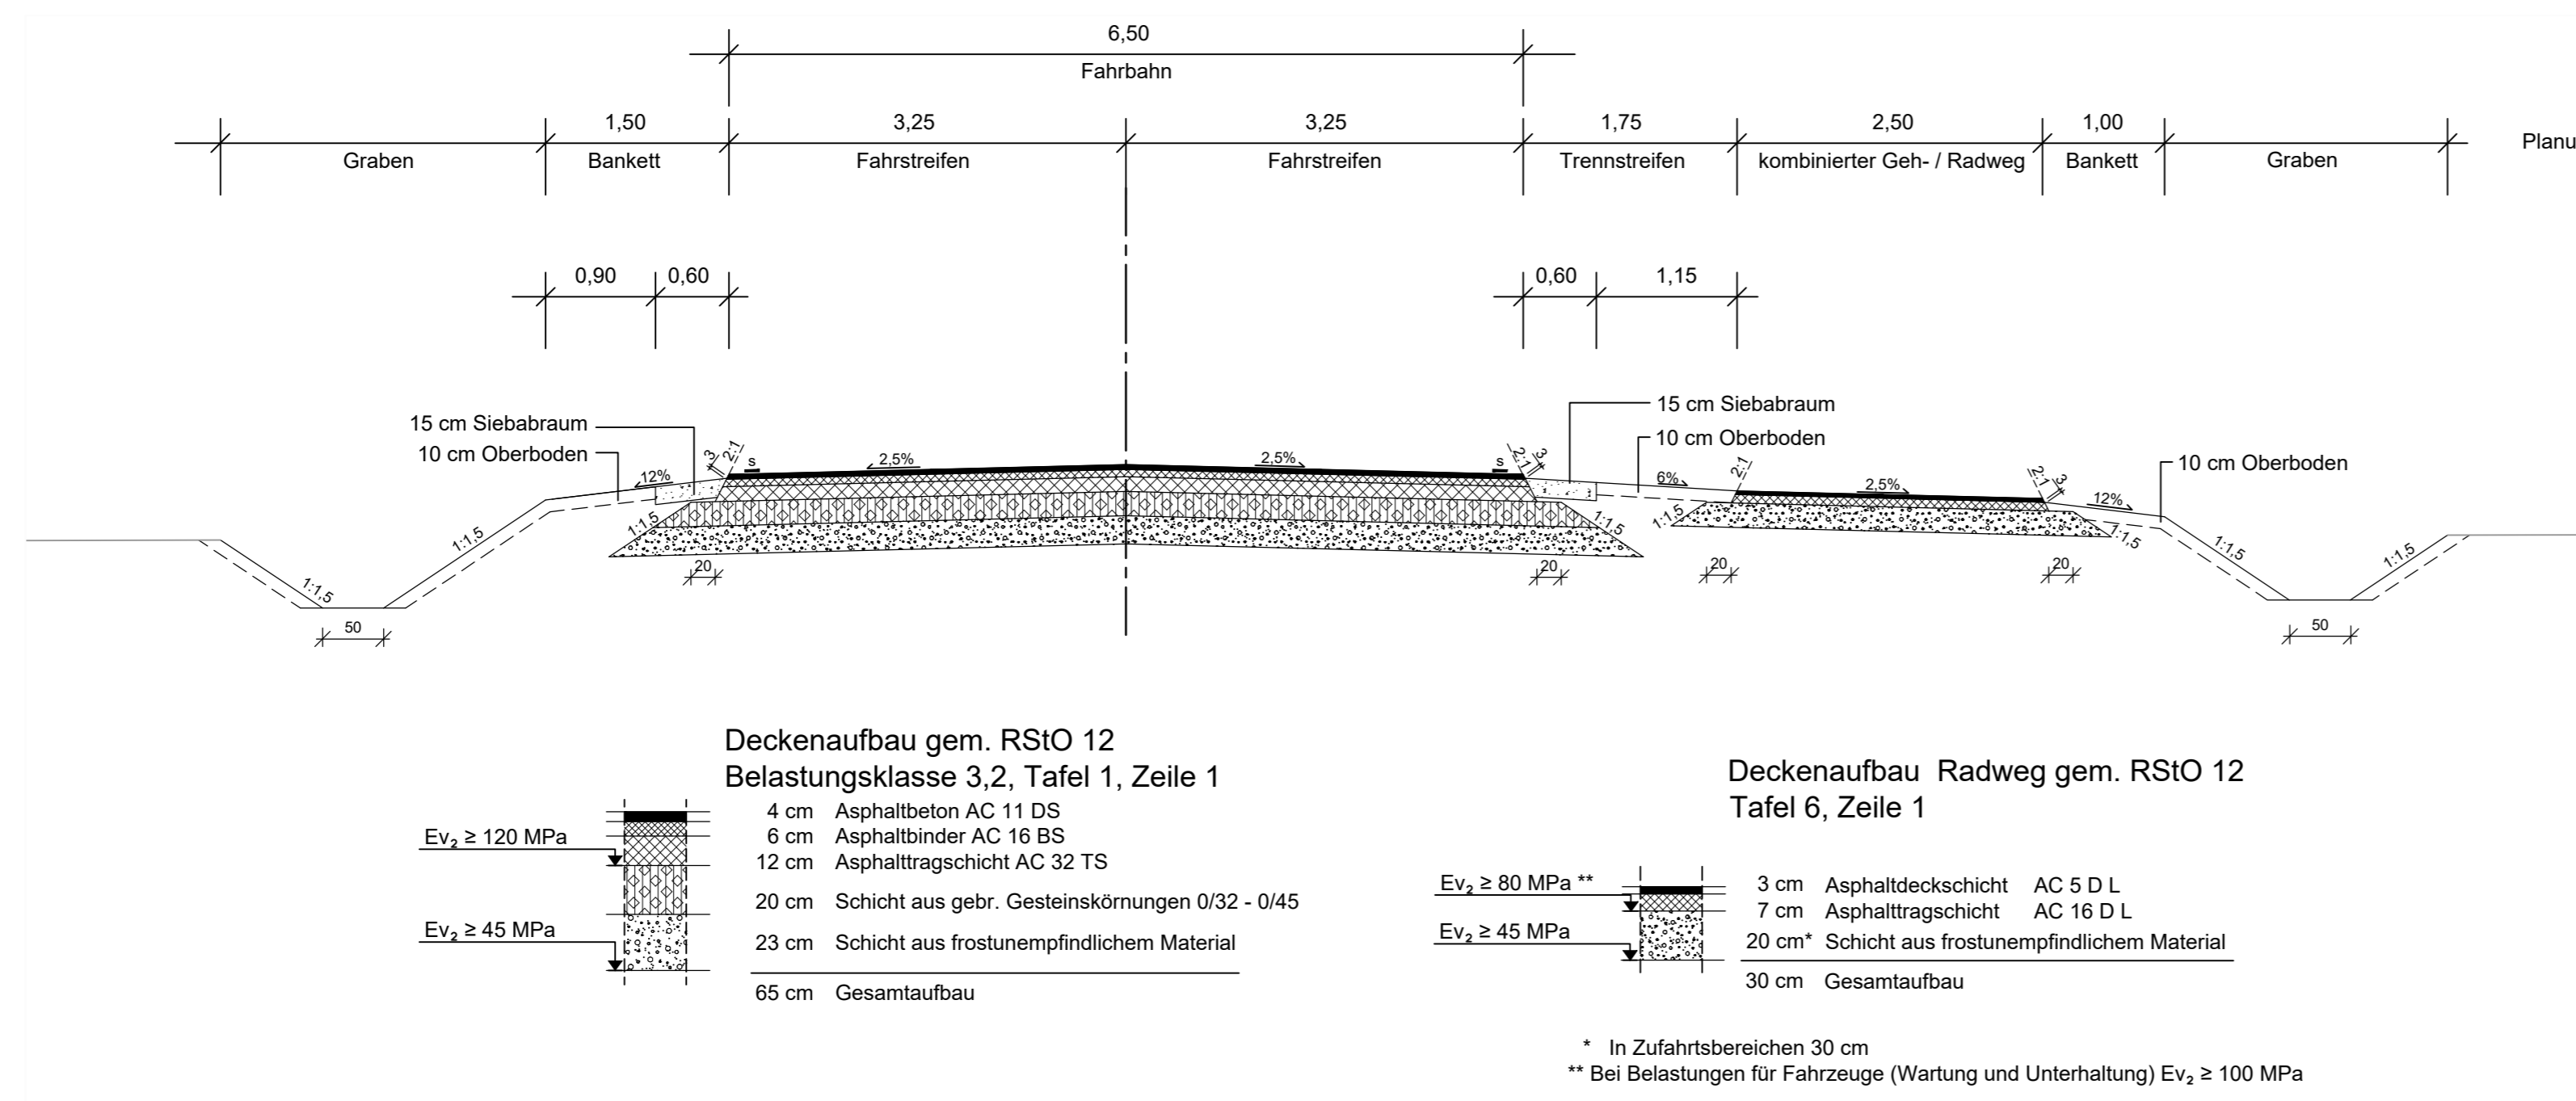

Entwurfsverfasser		Projekt-Nr.: 01 16 012	
eberhardt - die ingenieure gbr Bahnhofstraße 1 49545 Tecklenburg		Kommunikation: Tel. 05482 - 9899-100 Fax: 05482 - 9899-101 www.die-ing.de	
Tecklenburg, 2022-06-		Datum	Zeichen
		bearbeitet	2022/06 cg
		gezeichnet	2022/06 us
		geprüft	

LANDKREIS OSNABRÜCK Am Schölerberg 1 49082 Osnabrück Tel. 0541 501 4084 - Fax 0541 501 64084 E-Mail: kreisstrassen@landkreis-osnabrueck.de	Landkreis Osnabrück	
	Die Landrätin	
Fachdienst 9 Straßen		

Nr.	Art der Änderung	Datum	Zeichen


VORUNTERSUCHUNG

Straße: K 157	Nächster Ort: Voltlage	Unterlage: 14
Abschnitts-Nr.: 10 von Stat. 0,154 bis Stat. 3,330		Blatt-Nr.: 1/2
Abschnitts-Nr.: 20 von Stat. 0,003 bis Stat. 0,972		Regelquerschnitt
Abschnitts-Nr.: 30 von Stat. 0,004 bis Stat. 2,993		Strecke K 157 und L 71
Projekt-Nr.: 157.05/07/09		Maßstab: 1 : 50


Fahrbahnausbau und Radwegneubau von der OD Voltlage (L 71) bis zur B 218; Ausbau des Knotenpunktes von K 157 / K 154 zu einem KVP von Abs.10 Stat. 0+154 bis Abs.30 Stat. 2+993	
Aufgestellt: Osnabrück, den ____ 2022 Landkreis Osnabrück Fachdienst 9 Straßen	
im Auftrag	

Vorabzug
Stand: 2022-06-15

Fahrbahnaufbau Kreisverkehr K 157

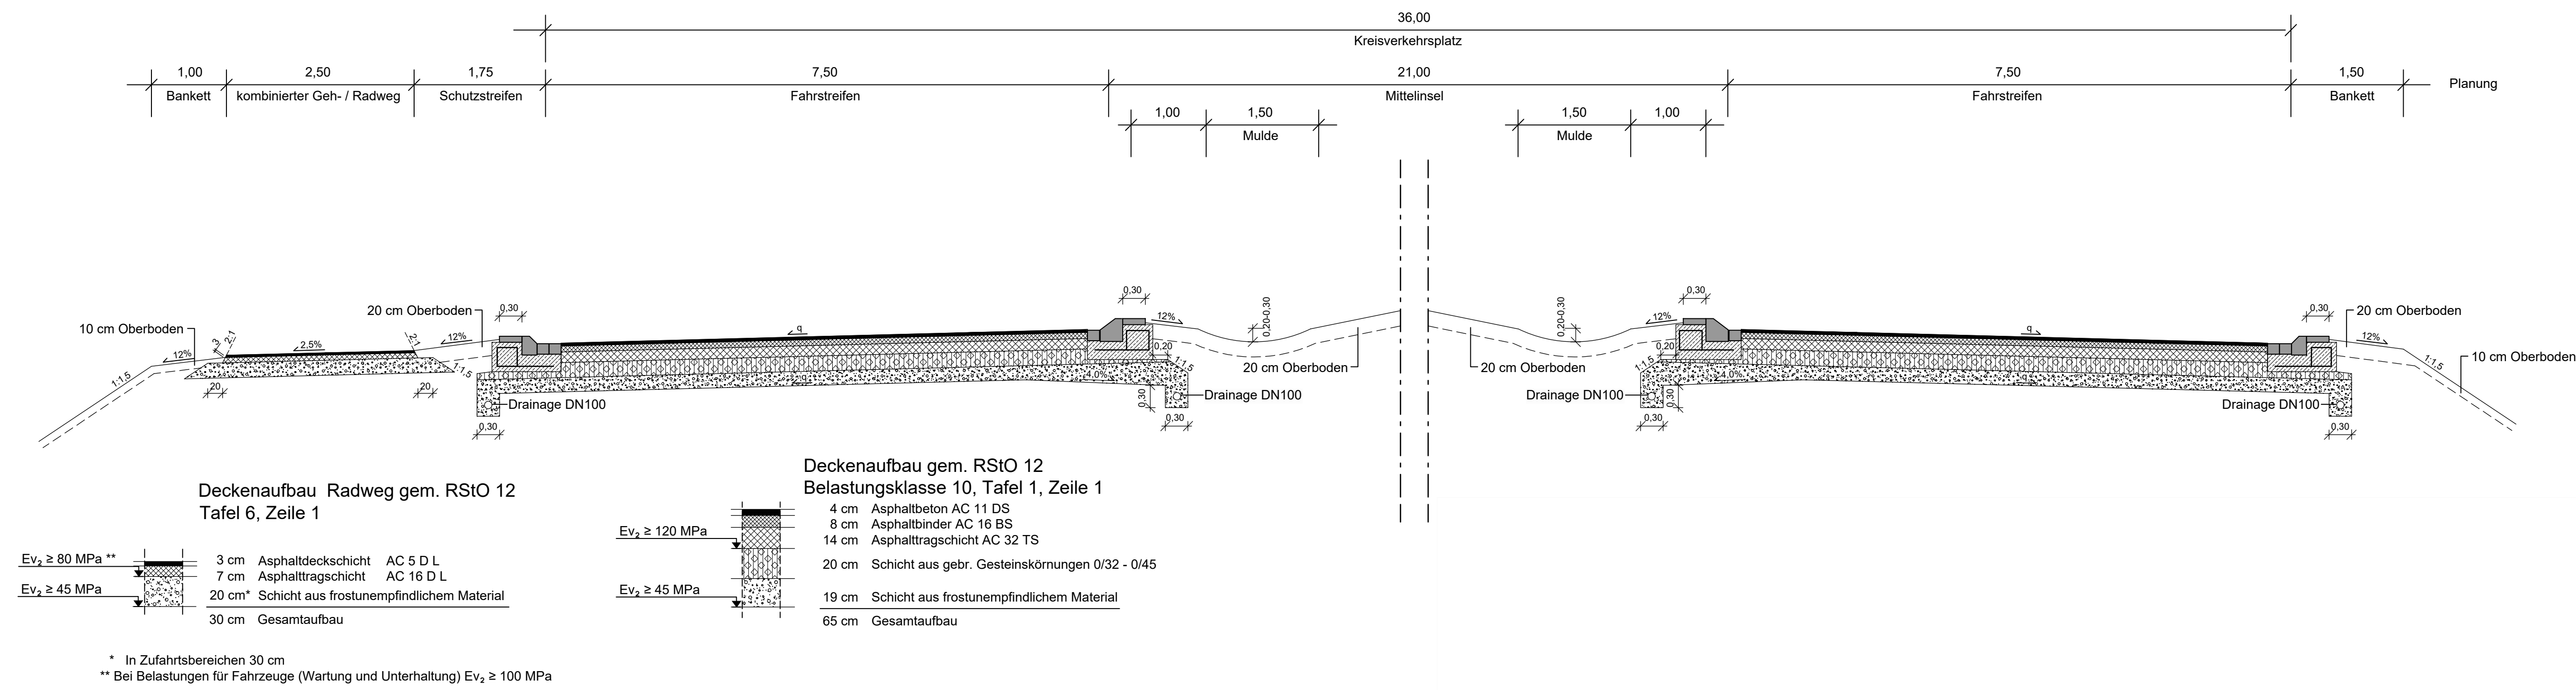

Fahrbahnaufbau Kreisverkehr L 71

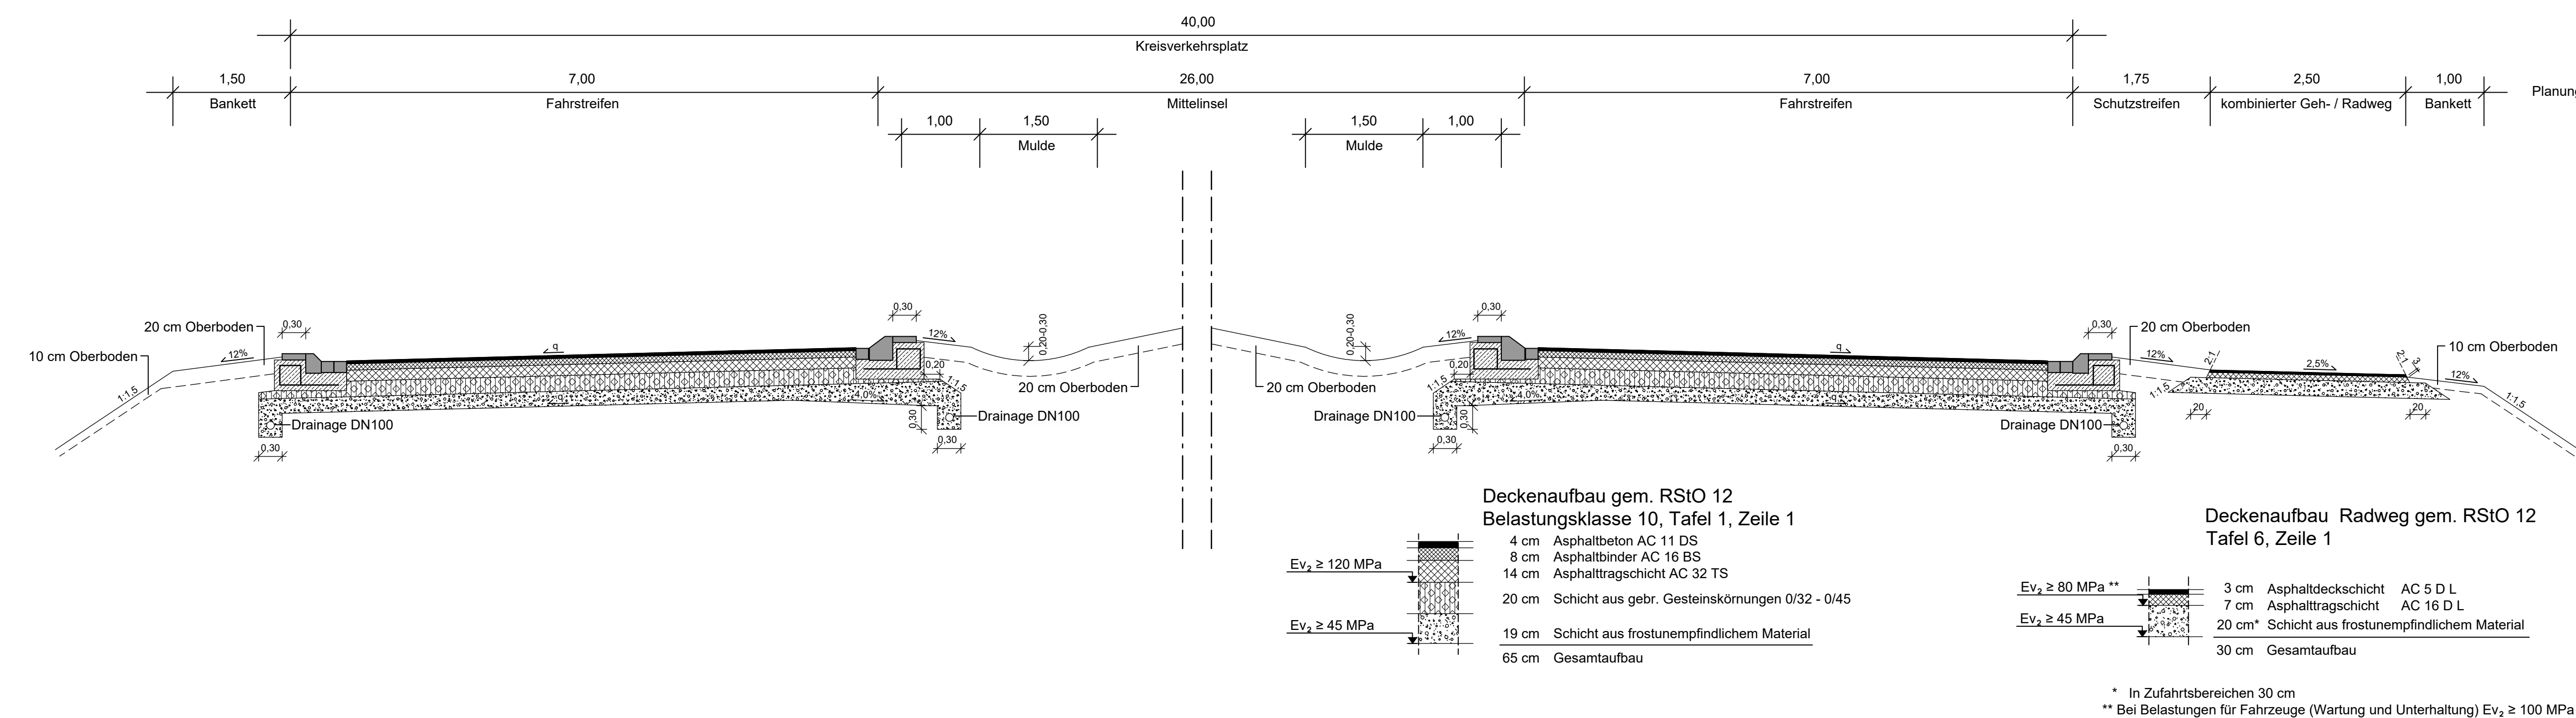

	eberhardt - die ingenieure gbr Bahnhofstraße 1 49545 Tecklenburg	Kommunikation: Tel: 05482 - 9899-100 Fax: 05482 - 9899-101 www.die-ing.de	Projekt-Nr.: 01 16 012
	Tecklenburg, 2022-06-		

	Landkreis Osnabrück Die Landrätin Fachdienst 9 Straßen	
	Am Schölerberg 1 49082 Osnabrück Tel. 0541 501 4084 - Fax 0541 501 64084 E-Mail: kreisstrassen@landkreis-osnabrueck.de	

Nr.	Art der Änderung	Datum	Zeichen

VORUNTERSUCHUNG

Straße: K 157 Nächster Ort: Voltlage Abschnitts-Nr.: 10 von Stat. 0,154 bis Stat. 3,330 Abschnitts-Nr.: 20 von Stat. 0,003 bis Stat. 0,972 Abschnitts-Nr.: 30 von Stat. 0,004 bis Stat. 2,993 Projekt-Nr.: 157.05/07/09	Unterlage: 14 Blatt-Nr.: 2 / 2 Regelquerschnitt KVP - K 157 und L 71 Maßstab: 1 : 50
---	--

Fahrbahnausbau und Radwegneubau
von der OD Voltlage (L 71) bis zur B 218;
Ausbau des Knotenpunktes von K 157 / K 154 zu einem KVP
von Abs.10 Stat. 0+154 bis Abs.30 Stat. 2+993

Aufgestellt: Osnabrück, den ____ 2022 Landrätin Osnabrück Fachdienst 9 Straßen im Auftrag	
---	--

Vorabzug
Stand: 2022-06-15