



### Regelquerschnitt A-A

Stat. 1+050 bis 1+127

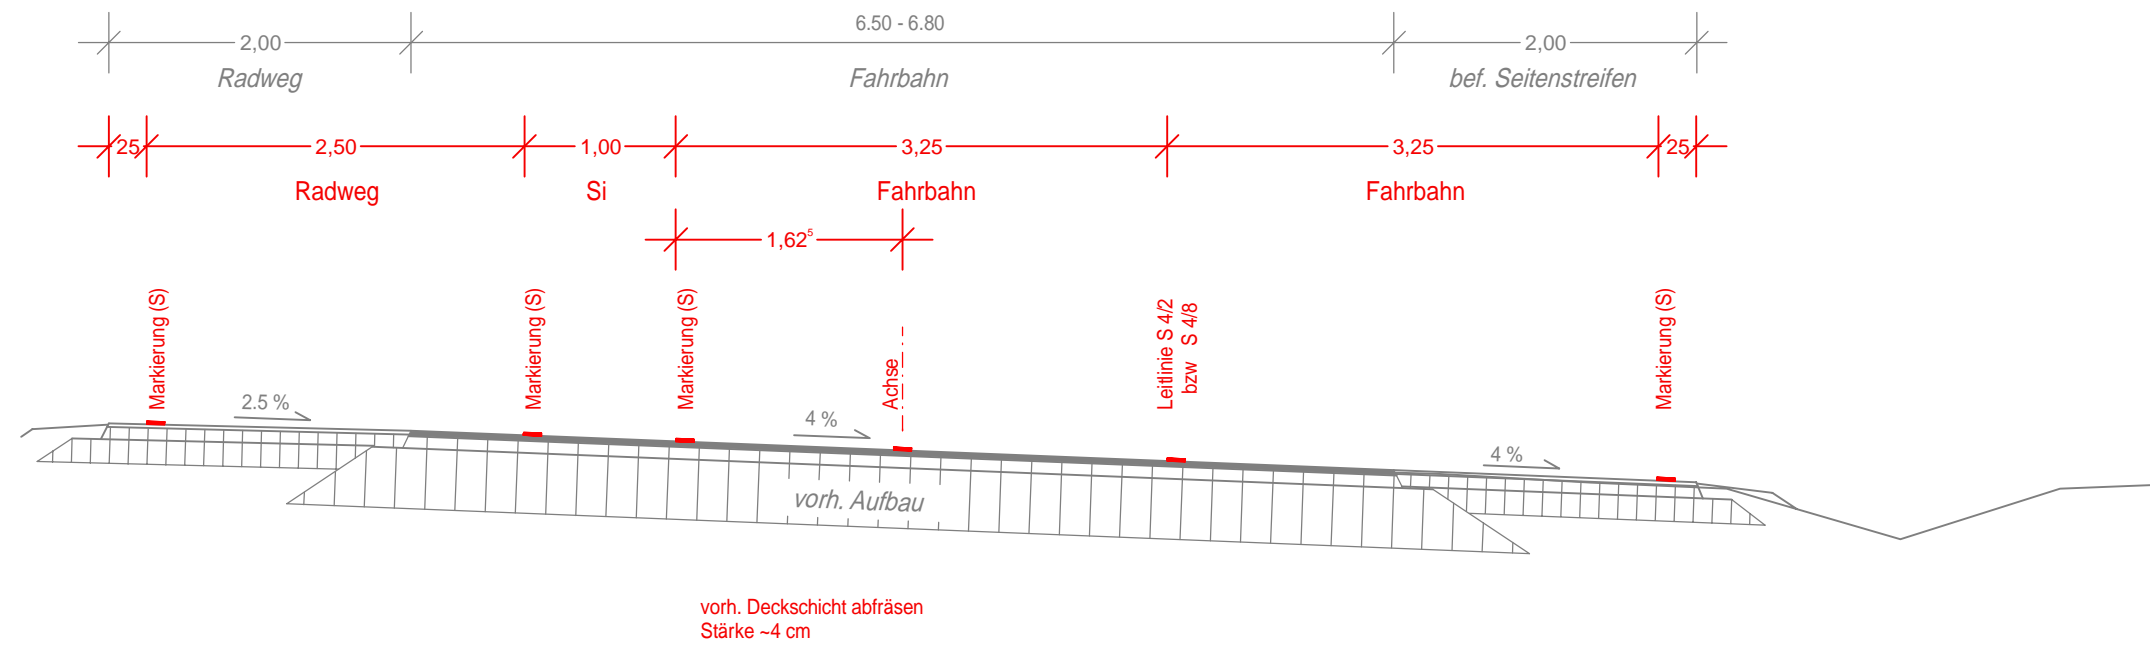

### Regelquerschnitt B-B

Stat. 1+127 bis 1+400

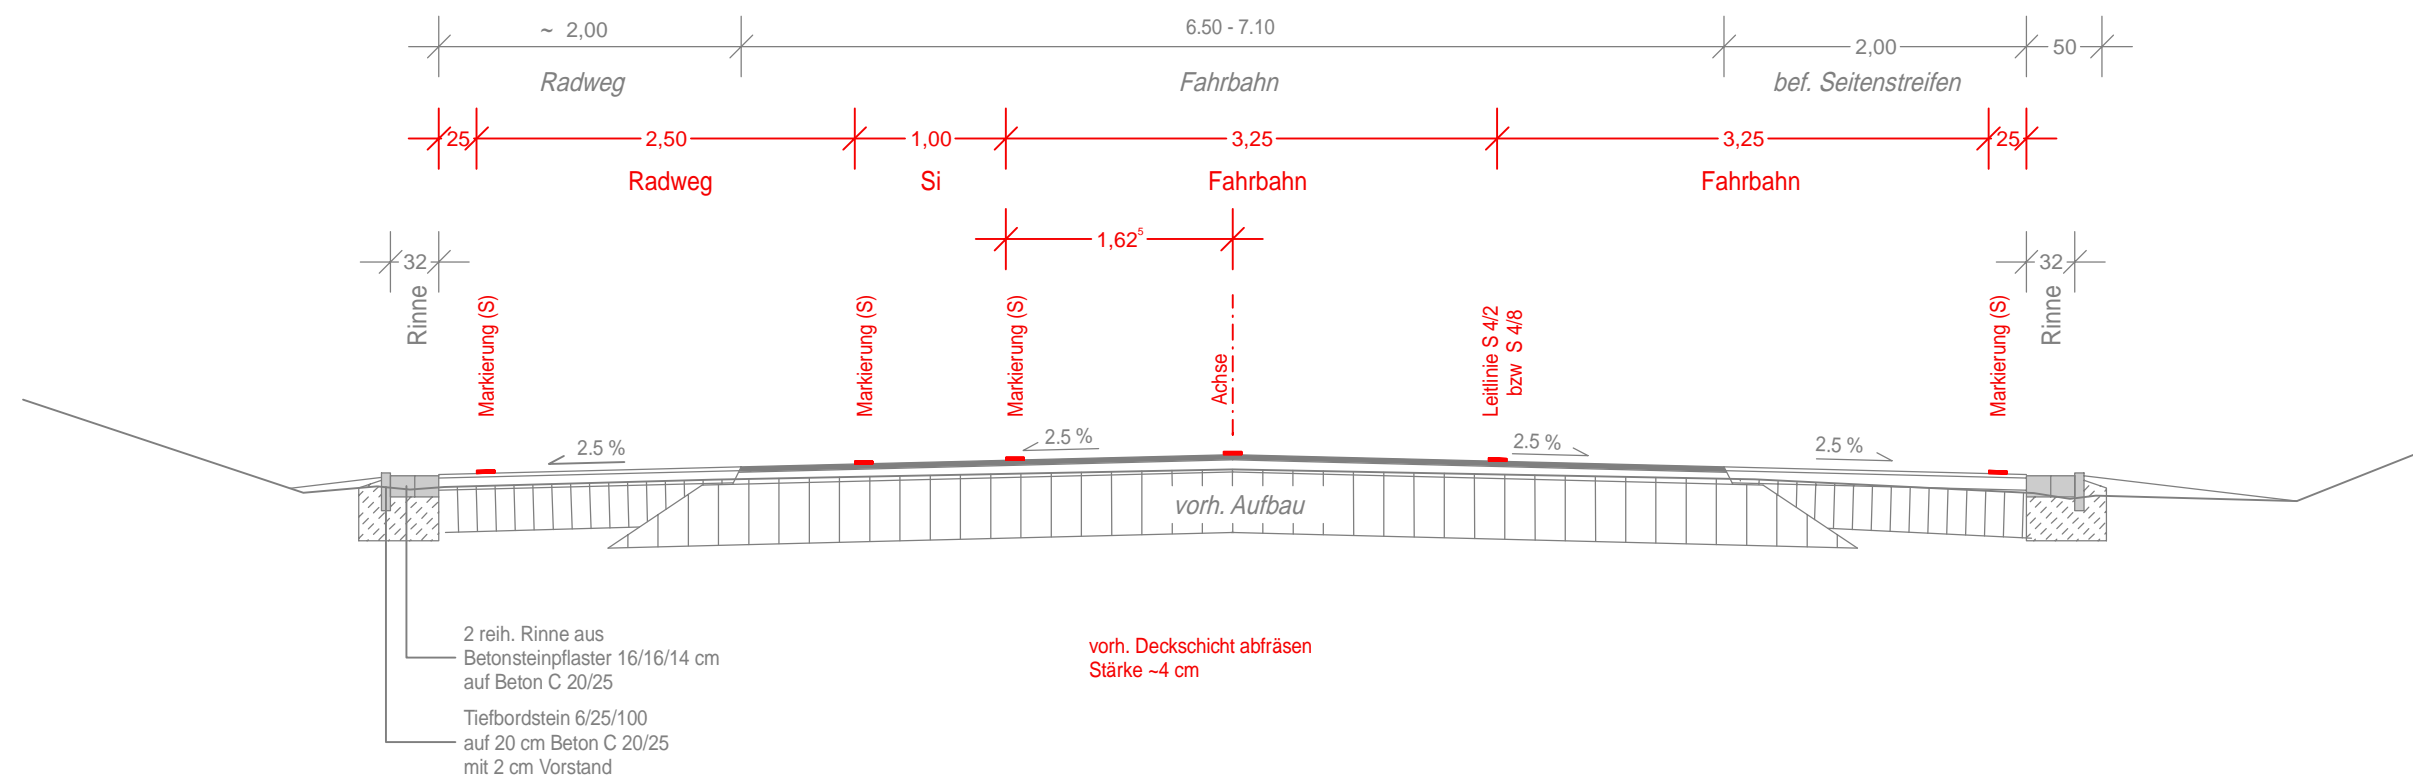

Weitergabe sowie Vervielfältigung und Verwertung dieser Unterlage sind vorbehaltlich gesonderter vertraglicher Regelungen oder im Einzelfall gesondert erfolgter Vereinbarungen mit dem Entwurfsverfasser nicht gestattet. Zuwiderhandlungen verpflichten zu Schadensersatz.

Plot: 21.05.25 24133011\_ABO,PLT\_ABO-2024\_Vers.:10.013

3.			
2.			
1.			
Nr.	Art der Änderung	Datum	Aufgestellt

Entwurfsbearbeitung:		Datum	Zeichen
Beratung • Planung • Bauleitung		bearbeitet	21.05.2024 Rakel
Mindener Straße 205 49084 Osnabrück	Telefon (0541) 1819 - 0 Telefax (0541) 1819 - 111	gezeichnet	21.05.2024 Schulhof
E-Mail: osnabrueck@pbh.org	Internet: www.pbh.org	geprüft:	

Landkreis Osnabrück Der Landrat	Unterlage	6
Fachdienst 9 Straßen	Blatt Nr.	1
Straße: K 310	Reg. Nr.	310.05
(Nächster Ort): Wallenhorst	Datum	
	Zeichen	

K 310 Neumarkierung in Hollage zw. A 1 und Sandbachstraße	bearbeitet	
	gezeichnet	
	nach-/geprüft	
<b>Straßenquerschnitt</b>		
Maßstab 1:50		

Aufgestellt: Osnabrück, den 09. 05. 2012	
gez. Kotte (Dipl. Ing.)	

**VORABZUG**