

Zeichenerklärung	
	B 218 Bundesstraße Nr. 218
	L 71 Landesstraße Nr. 71
	K 154 Kreisstraße Nr. 154
	Straßenbaumaßnahme
	Gemeindegrenze
	Naturschutzgebiet
	Landschaftsschutzgebiet
	Wasserschutzgebiet

		Projekt-Nr.: 01 16 012 Datum Zeichen
eberhardt die ingenieure gbr Bahnhofsstraße 1 49545 Tecklenburg Tel: 05482 - 9899-100 Fax: 05482 - 9899-101 www.die-ing.de		bearbeitet 2021/03 cg gezeichnet 2021/03 us geprüft 2021/03 df

		Landkreis Osnabrück Die Landrätin Fachdienst 9 Straßen Am Schölerberg 1 Tel. 0541 501 4084 E-Mail: kreisstrassen@landkreis-osnabrueck.de
--	--	---

Nr.	Art der Änderung	Datum	Zeichen


## VORUNTERSUCHUNG

Straße: K 157 Nächster Ort: Voltlage Abschnitts-Nr.: 10 von Stat. 0,154 bis Stat. 3,330 Abschnitts-Nr.: 20 von Stat. 0,003 bis Stat. 0,972 Abschnitts-Nr.: 30 von Stat. 0,004 bis Stat. 2,993 Projekt-Nr.: 157.05/07/09	Unterlage : 3 Blatt-Nr. : 1 / 2 Übersichtslageplan Maßstab: 1 : 5.000
---	--

Fahrbahnausbau und Radwegneubau von der OD Voltlage (L 71) bis zur B 218; Ausbau des Knotenpunktes von K 157 / K 154 zu einem KVP

Aufgestellt:  
Osnabrück, den 31.03.2021  
Landkreis Osnabrück  
Fachdienst 9 Straßen  
im Auftrag ...gez. Willen...

Quelle: Auszug aus den Geobasisdaten der Niedersächsischen Vermessungs- und Katasterverwaltung © 2017 Landesamt für Geoinformation und LGLN Landentwicklung Niedersachsen (LGLN)

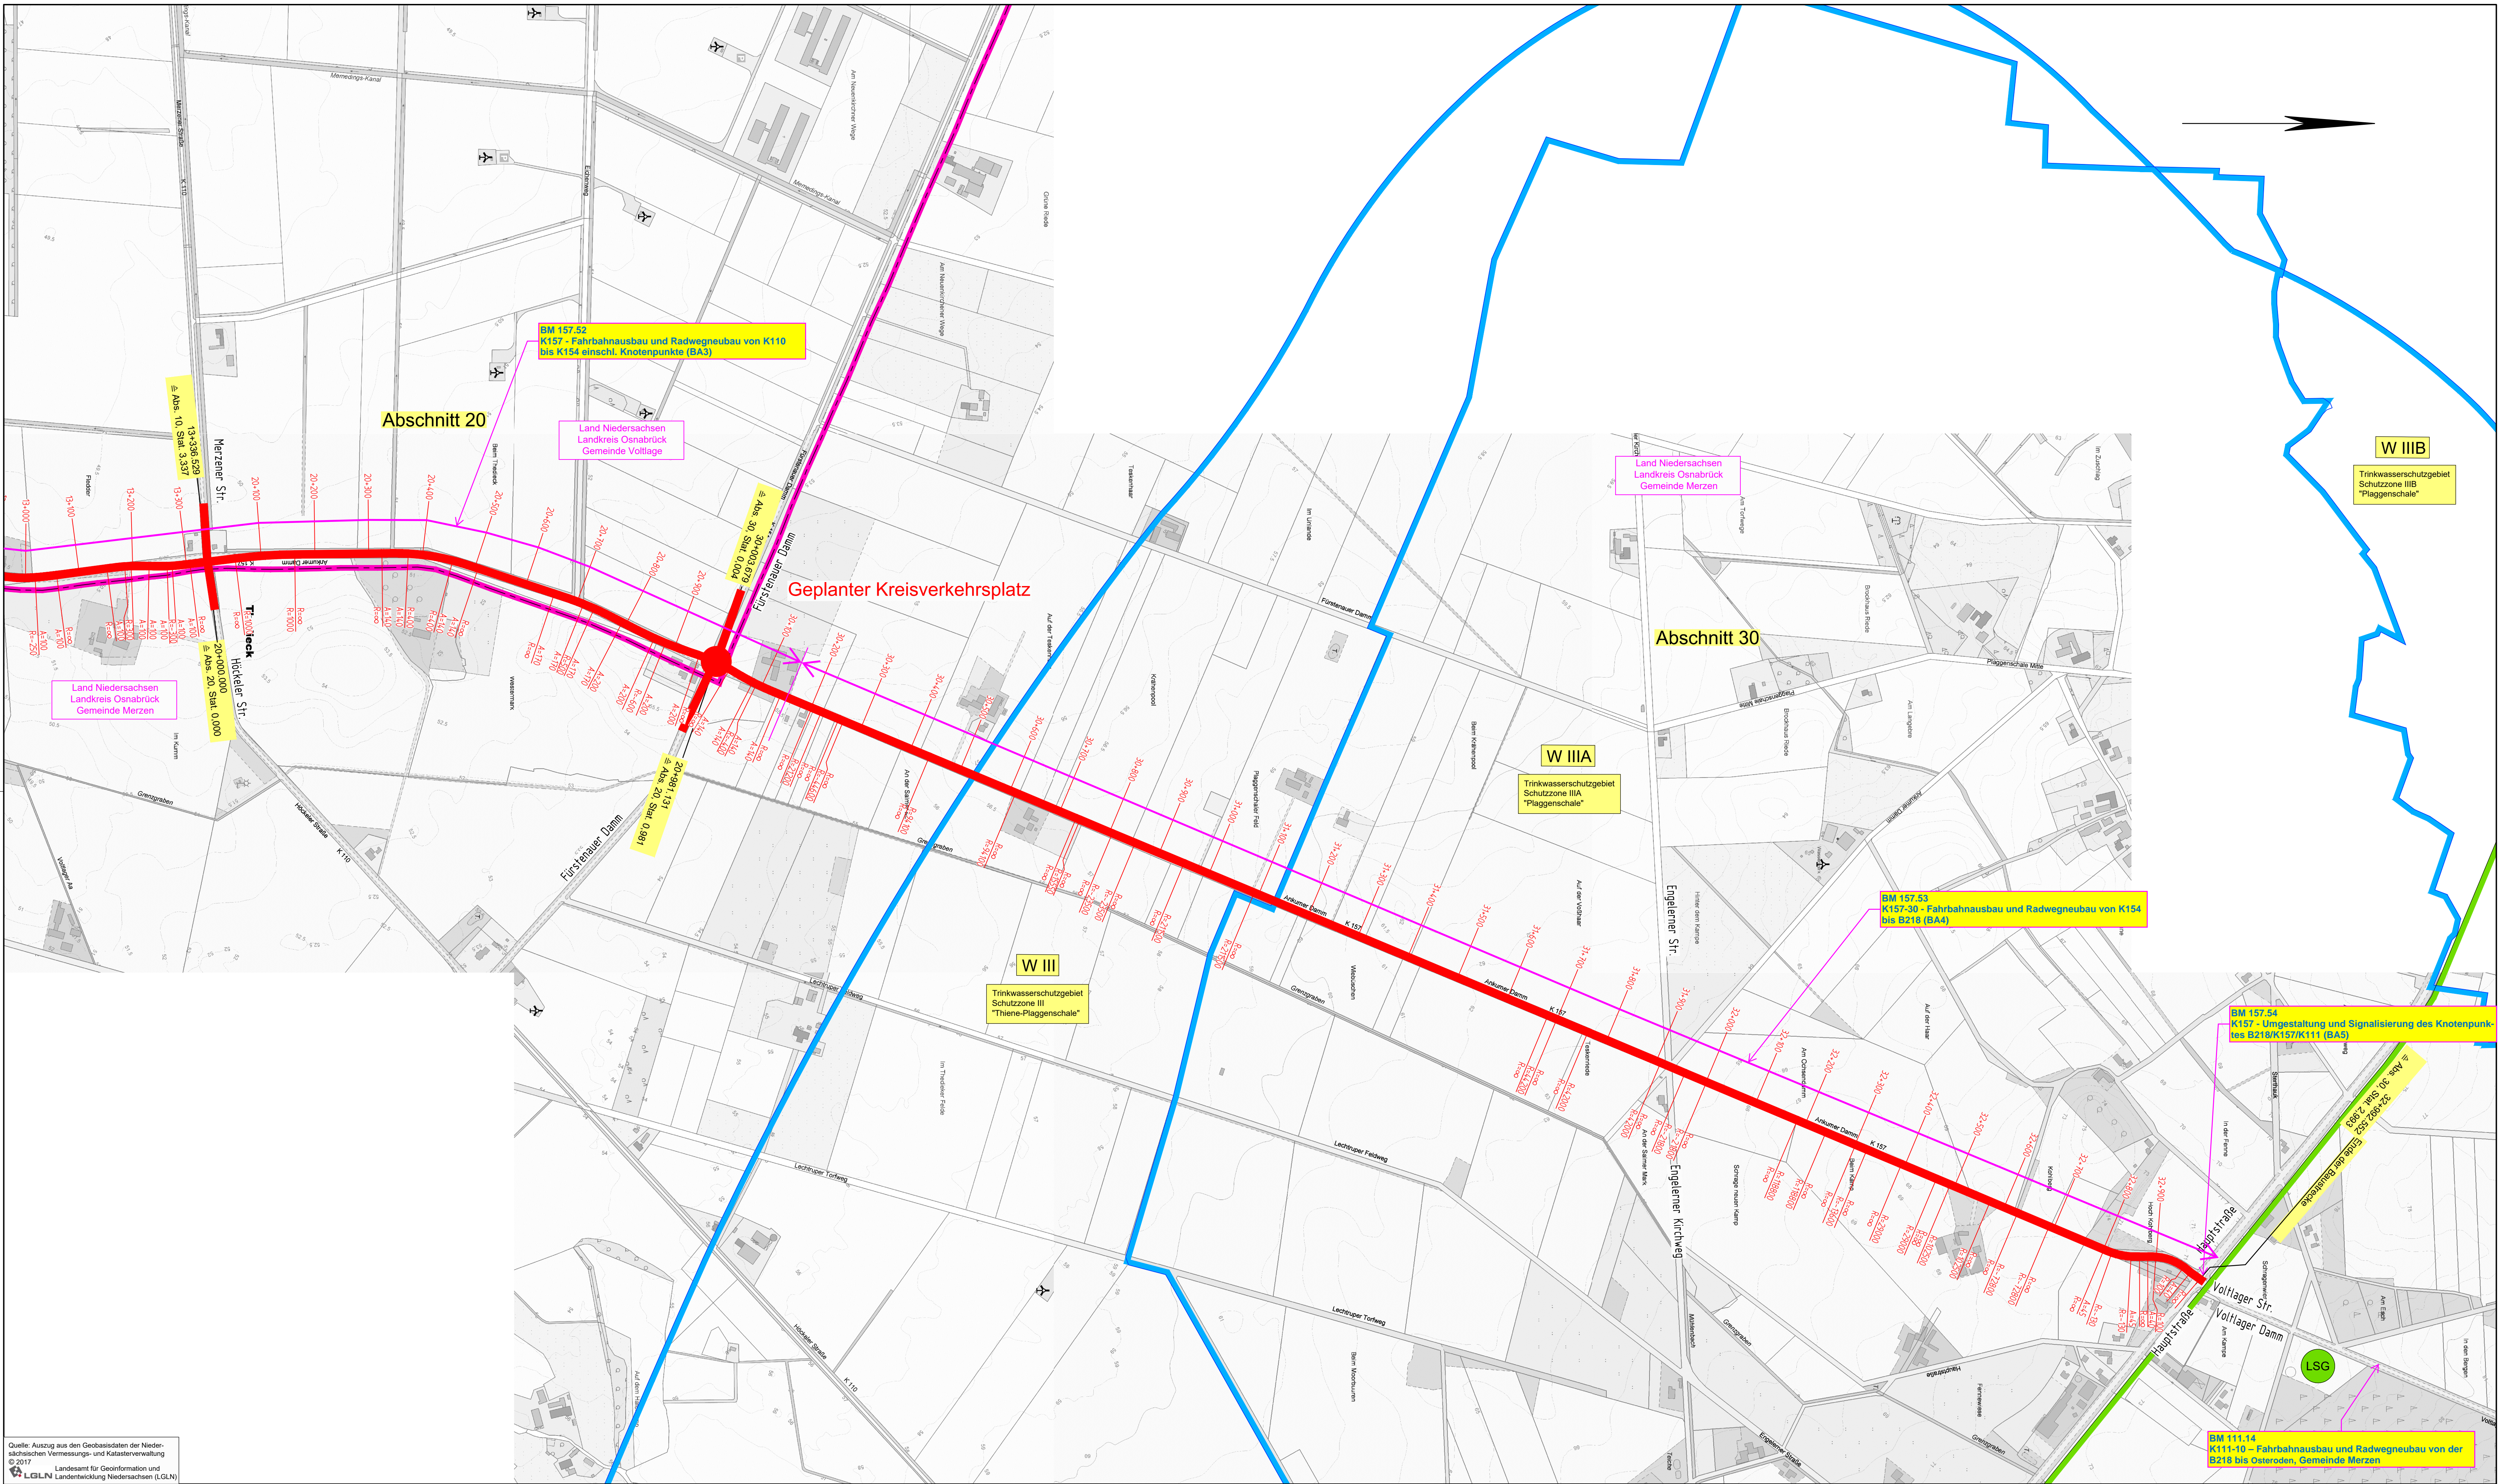

**Zeichenerklärung**

B 218	Bundesstraße Nr. 218	—	Gemeindegrenze
L 71	Landesstraße Nr. 71	—	Naturschutzgebiet
K 154	Kreisstraße Nr. 154	—	Landschaftsschutzgebiet
—	Straßenbaumaßnahme	—	W III
		—	W IIIB

	eberhardt - die ingenieure gbr Bahnhofstraße 1 49545 Tecklenburg	Kommunikation: Tel.: 05482-9899-100 Fax: 05482-9899-101 www.die-ing.de	Projekt-Nr.: 01 16 012 Datum Zeichen
	Tecklenburg, 2021-03-30 Thomas Eberhardt		bearbeitet 2021/03 cg gezeichnet 2021/03 us geprüft 2021/03 df

**Landkreis Osnabrück**  
 Die Landrätin  
 Fachdienst 9 Straßen  
 Am Schwörberg 1 49092 Osnabrück  
 Tel. 0541 501 4094 Fax 0541 501 6406  
 E-Mail kreisstrassen@landkreis-osnabrueck.de

Nr.	Art der Änderung	Datum	Zeichen
-----	------------------	-------	---------

### VORUNTERSUCHUNG

Straße: K 157 Nächster Ort: Voltlage Abschnitts-Nr.: 10 von Stat. 0,154 bis Stat. 3,330 Abschnitts-Nr.: 20 von Stat. 0,003 bis Stat. 0,972 Abschnitts-Nr.: 30 von Stat. 0,004 bis Stat. 2,993 Projekt-Nr.: 157.05/07/09	Unterlage: 3 Blatt-Nr.: 2 / 2 Übersichtslageplan Maßstab: 1 : 5.000
---	--

**Fahrbahnausbau und Radwegneubau  
 von der OD Voltlage (L 71) bis zur B 218;  
 Ausbau des Knotenpunktes von K 157 / K 154 zu einem KVP**

Aufgestellt:  
 Osnabrück, den 31.03.2021  
 Landkreis Osnabrück  
 Fachdienst 9 Straßen  
 im Auftrag „gez. Willen“

Quelle: Auszug aus den Geobasisdaten der Niedersächsischen Vermessungs- und Katasterverwaltung © 2017  
 Landesamt für Geoinformation und LGLN Landentwicklung Niedersachsen (LGLN)